


KVARTERET SADELMAKAREN 1

VÄRNAMO KOMMUN

FYRA FLERBOSTADSHUS -
ÖVERSIKT

TOTALT 130 ST LÄGENHETER
MED FÖLJANDE FÖRDELNING -

- 1 RUM & KÖK - 15 st
- 2 RUM & KÖK - 34 st
- 3 RUM & KÖK - 57 st
- 4 RUM & KÖK - 24 st

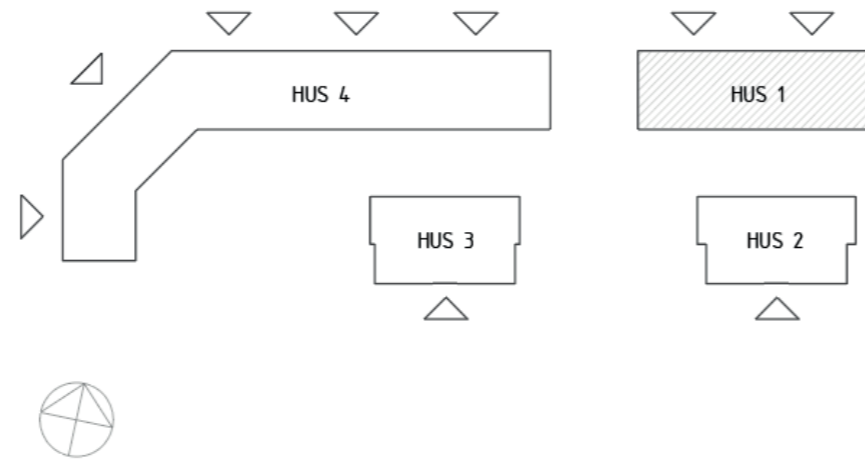


HUS 1 - PLAN 1

LÄGENHETSFÖRDELNING

- 1 RUM & KÖK - 6st
- 2 RUM & KÖK - 10st
- 3 RUM & KÖK - 22st
- 4 RUM & KÖK - 0st

TOTALT ANTAL LÄGENHETER HUS 1 - 38st

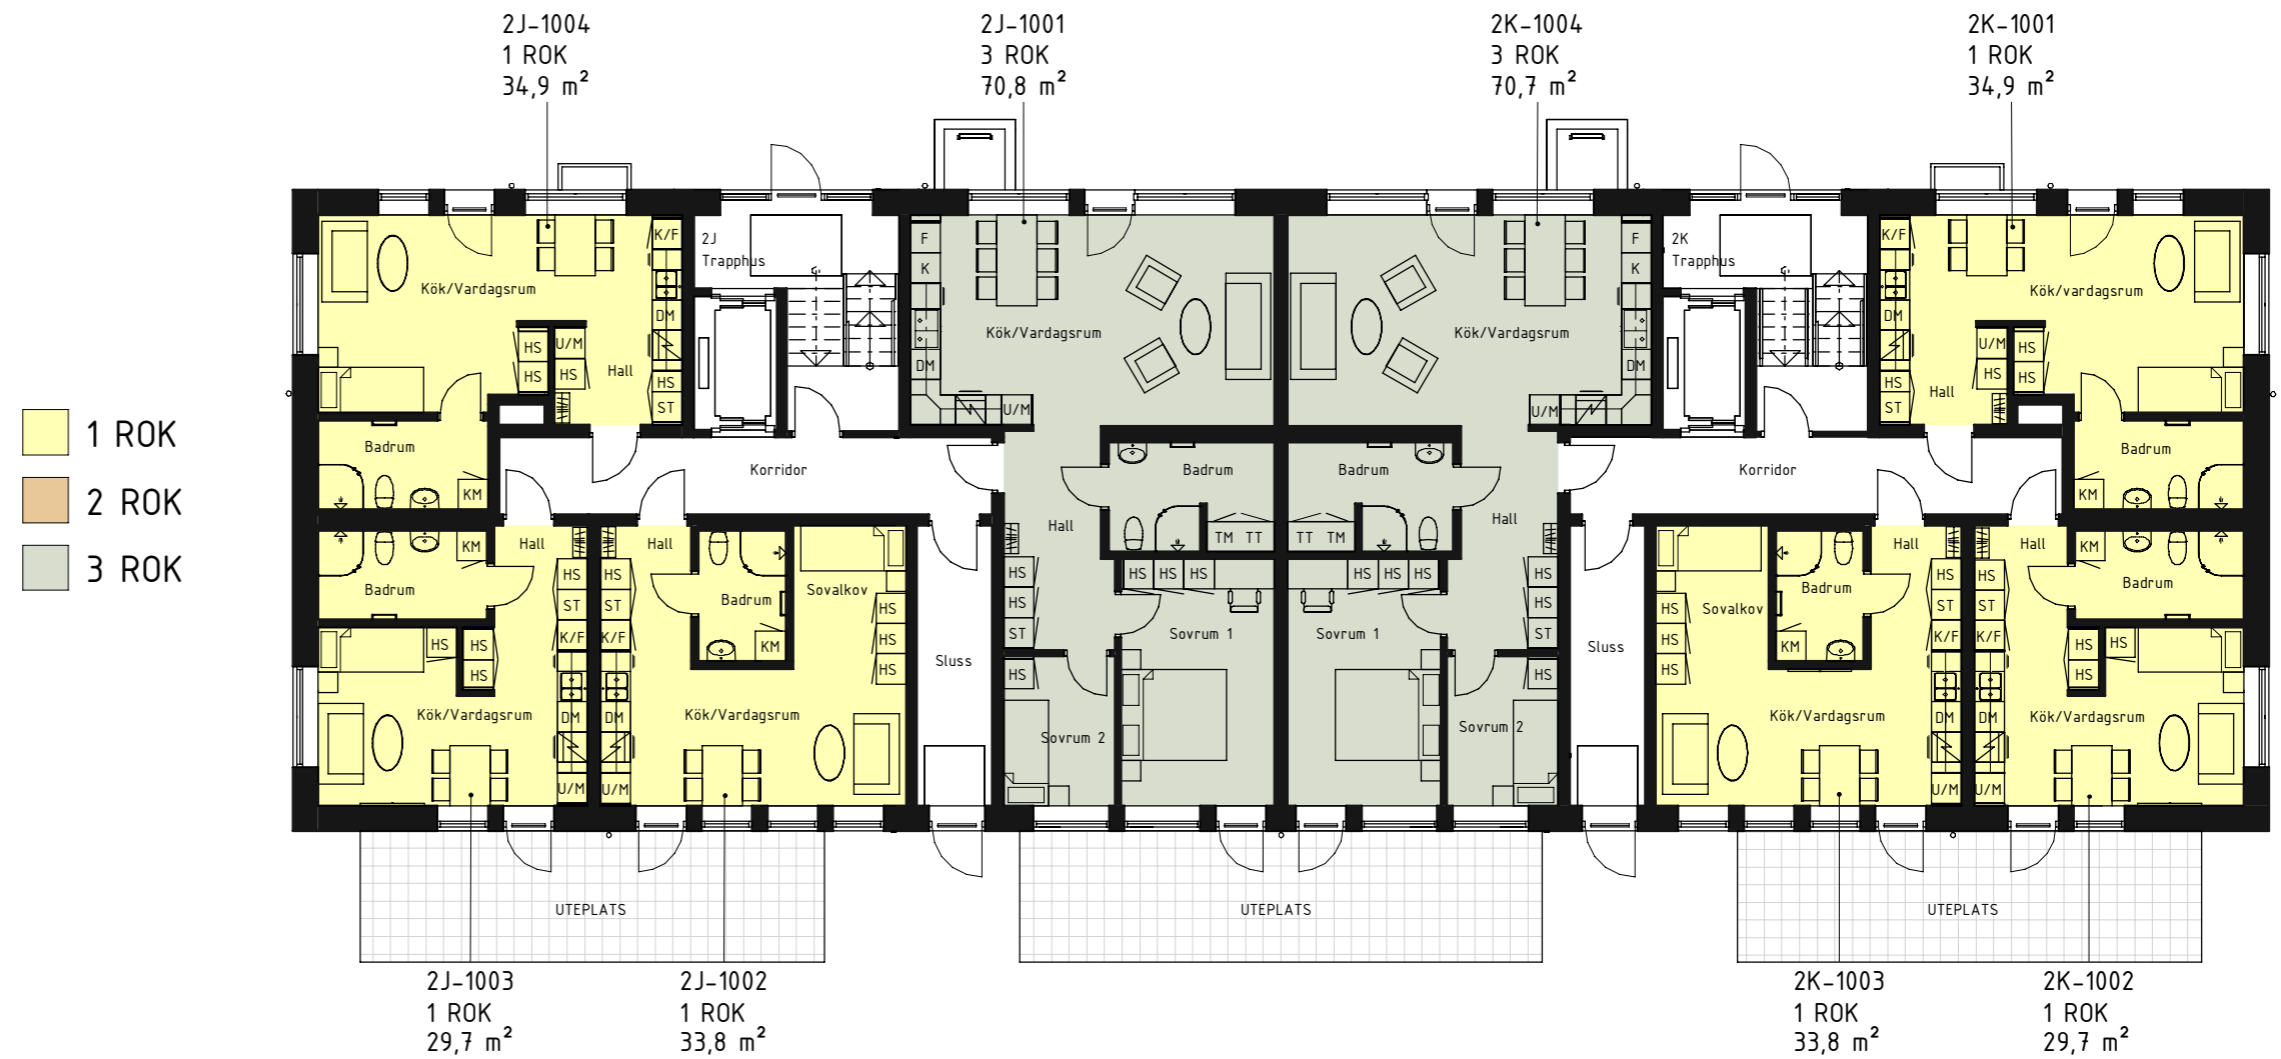


KVARTERET SADELMAKAREN 1

VÄRNAMO KOMMUN

FYRA FLERBOSTADSHUS -
ÖVERSIKT

TOTALT 130 ST LÄGENHETER
MED FÖLJANDE FÖRDELNING -

- 1 RUM & KÖK - 15 st
- 2 RUM & KÖK - 34 st
- 3 RUM & KÖK - 57 st
- 4 RUM & KÖK - 24 st

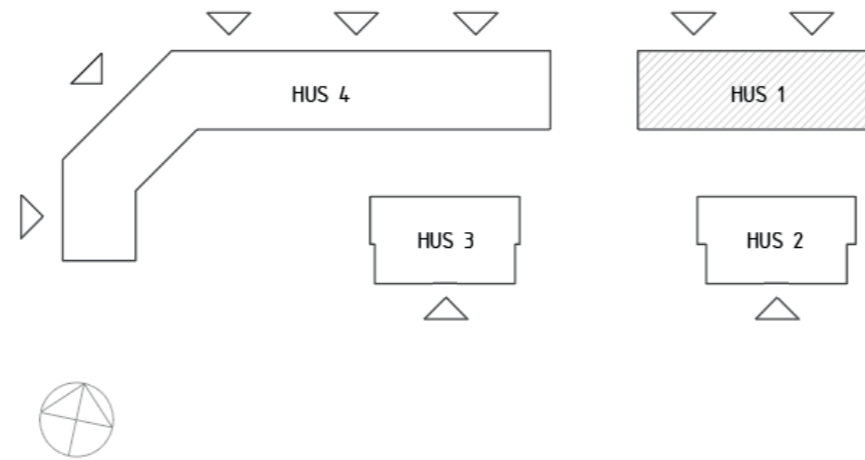


HUS 1 - PLAN 2

LÄGENHETSFÖRDELNING

- 1 RUM & KÖK - 6st
- 2 RUM & KÖK - 10st
- 3 RUM & KÖK - 22st
- 4 RUM & KÖK - 0st

TOTALT ANTAL LÄGENHETER HUS 1 - 38st

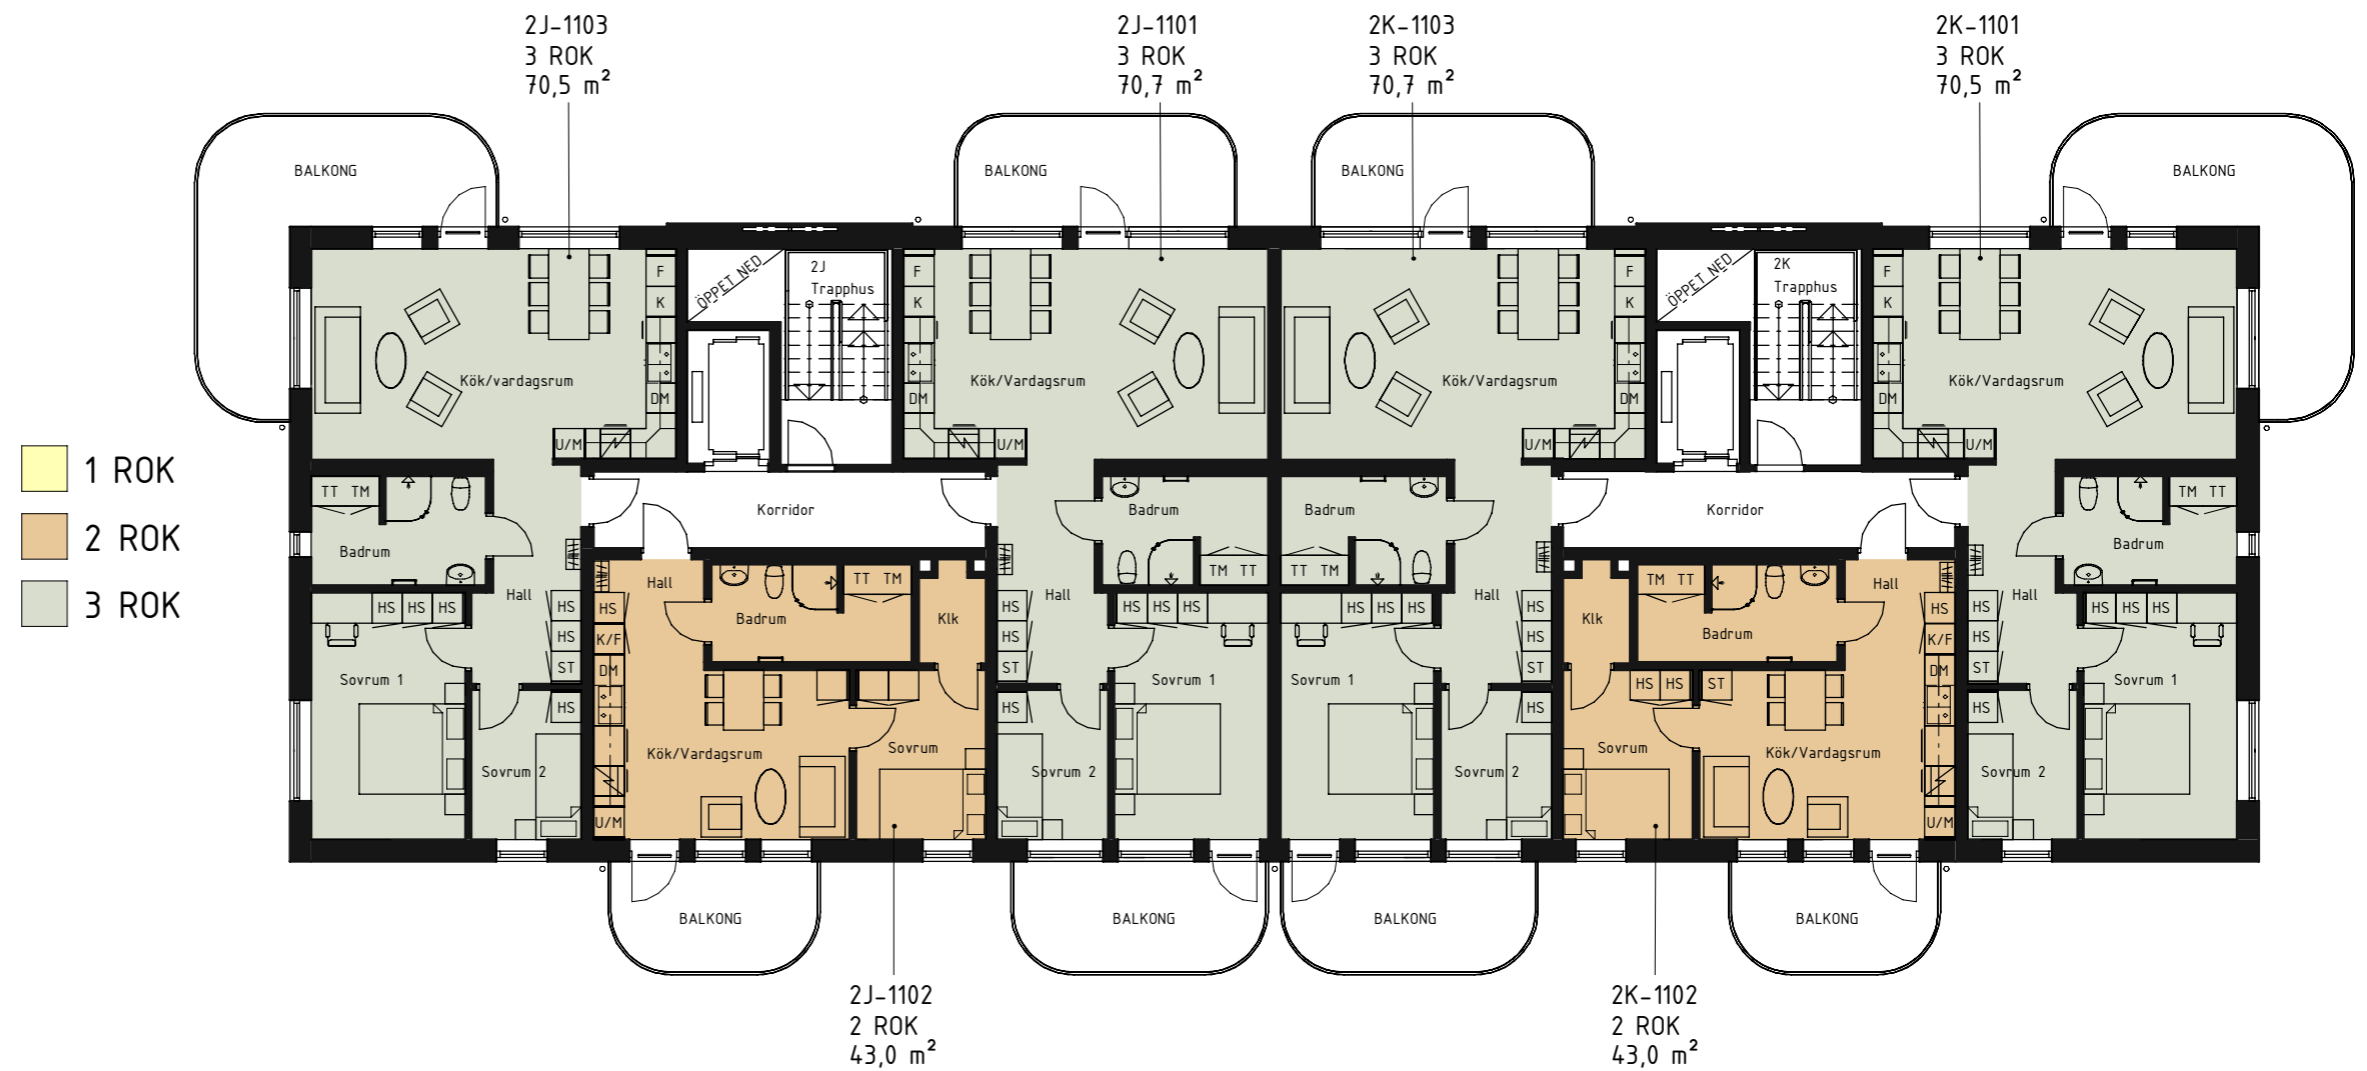

- 1 ROK
- 2 ROK
- 3 ROK


KVARTERET SADELMAKAREN 1

VÄRNAMO KOMMUN

FYRA FLERBOSTADSHUS -
ÖVERSIKT

TOTALT 130 ST LÄGENHETER
MED FÖLJANDE FÖRDELNING -

- 1 RUM & KÖK - 15 st
- 2 RUM & KÖK - 34 st
- 3 RUM & KÖK - 57 st
- 4 RUM & KÖK - 24 st

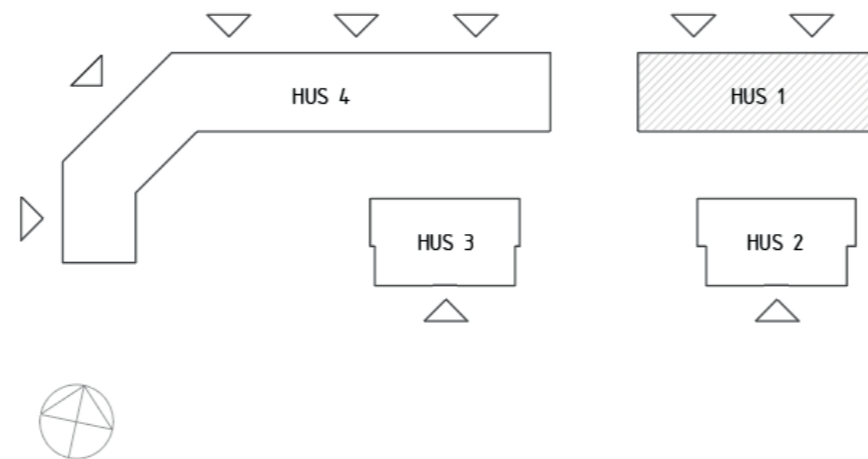


HUS 1 - PLAN 3

LÄGENHETSFÖRDELNING

- 1 RUM & KÖK - 6st
- 2 RUM & KÖK - 10st
- 3 RUM & KÖK - 22st
- 4 RUM & KÖK - 0st

TOTALT ANTAL LÄGENHETER HUS 1 - 38st

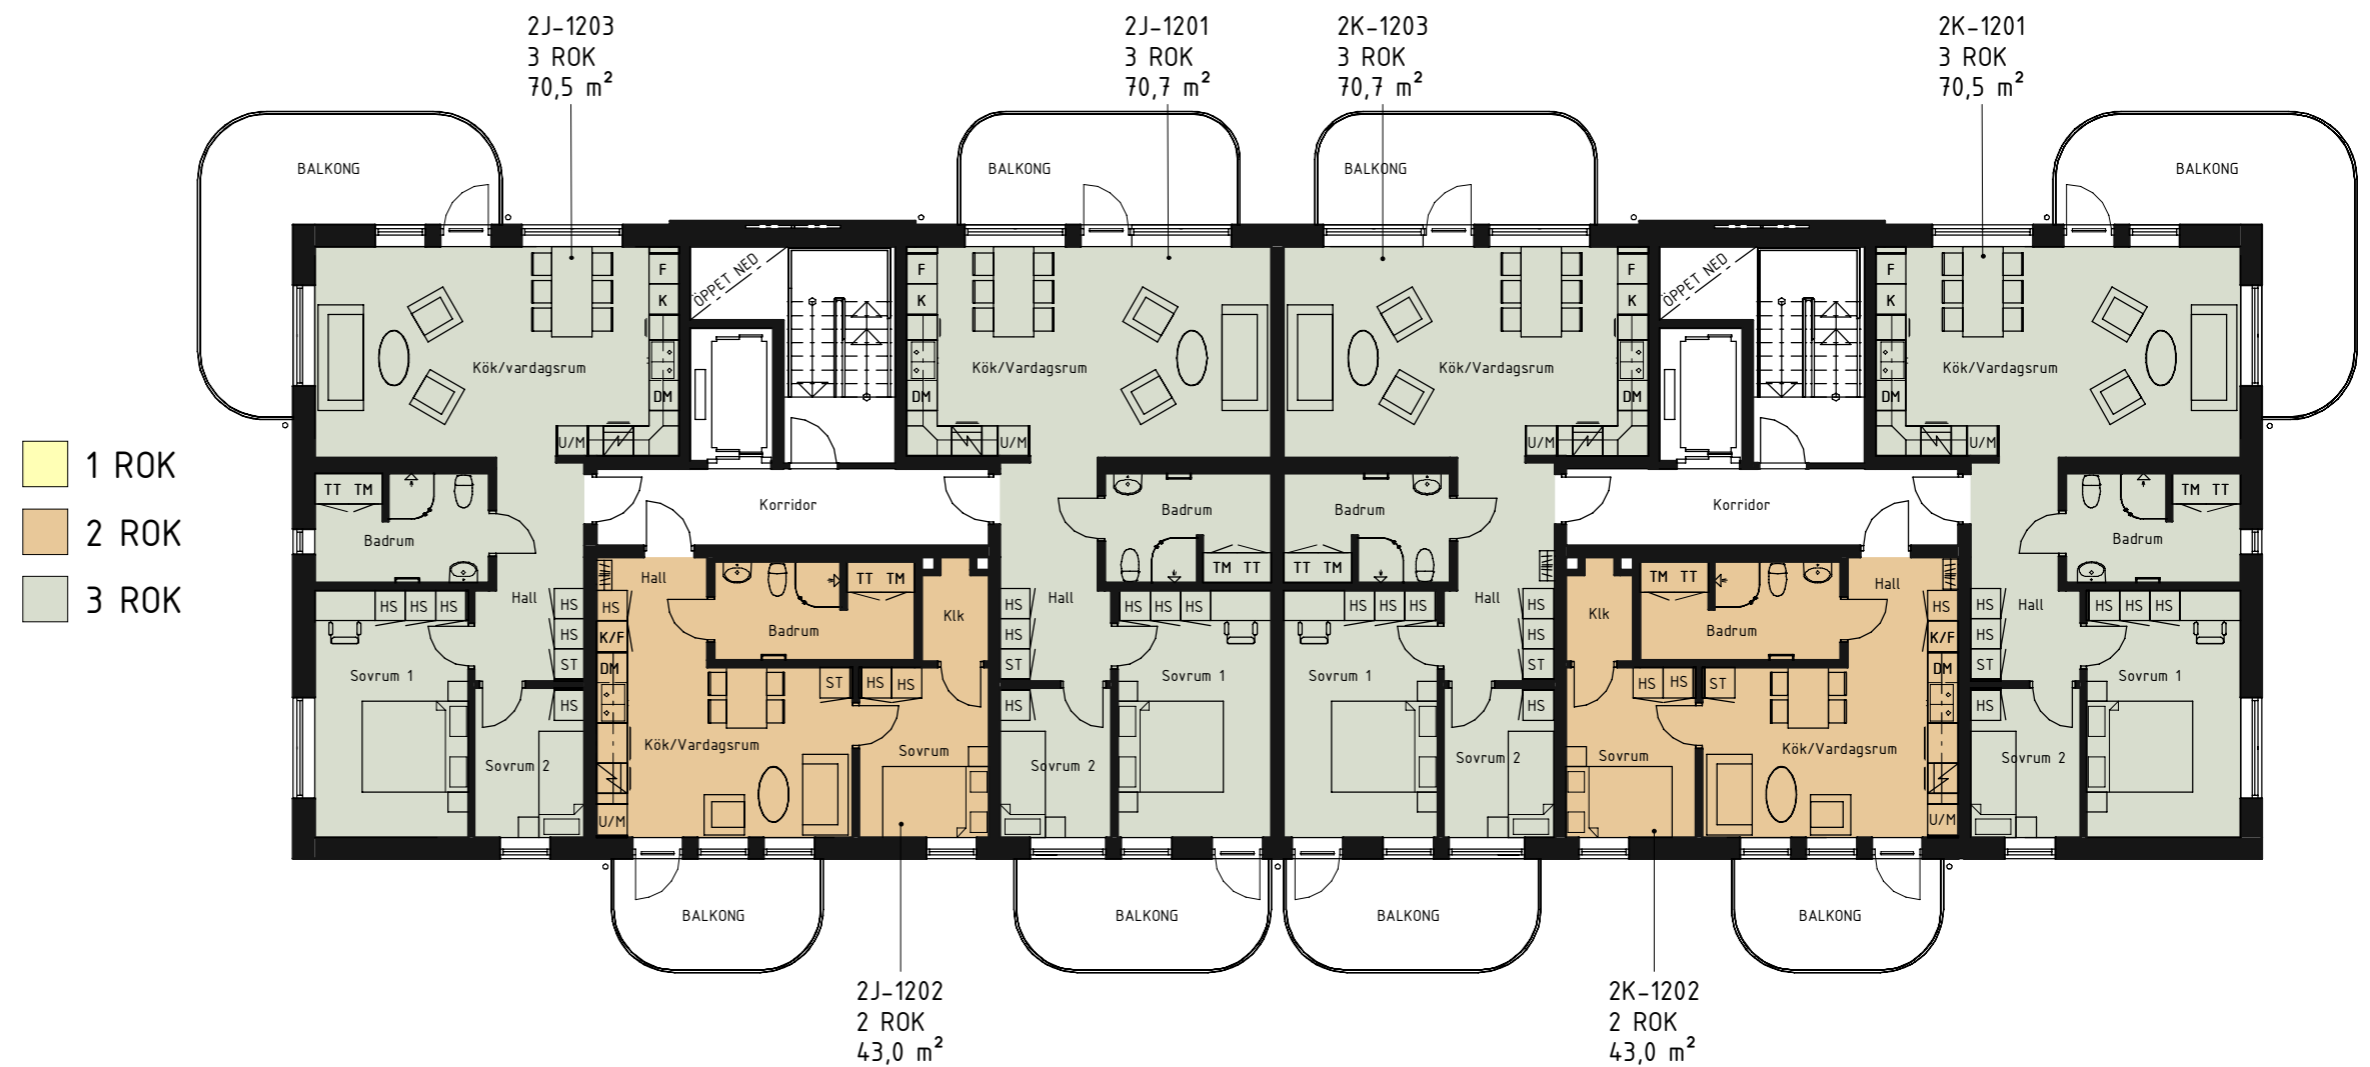

- 1 ROK
- 2 ROK
- 3 ROK


KVARTERET SADELMAKAREN 1

VÄRNAMO KOMMUN

FYRA FLERBOSTADSHUS -
ÖVERSIKT

TOTALT 130 ST LÄGENHETER
MED FÖLJANDE FÖRDELNING -

- 1 RUM & KÖK - 15 st
- 2 RUM & KÖK - 34 st
- 3 RUM & KÖK - 57 st
- 4 RUM & KÖK - 24 st

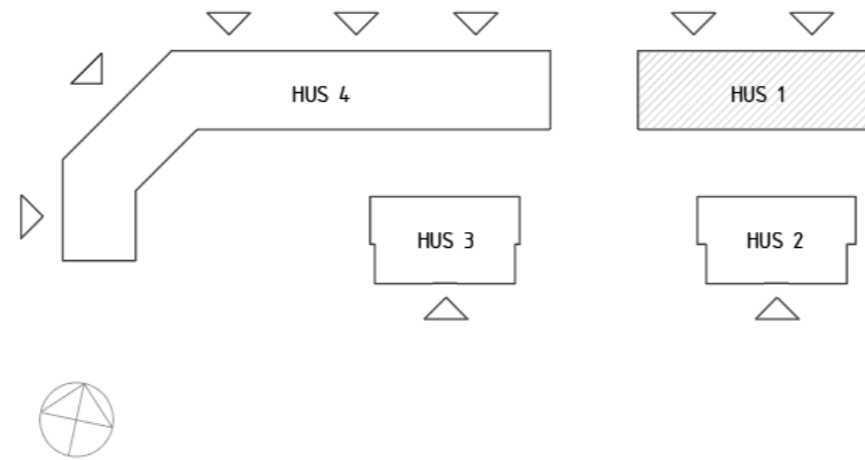


HUS 1 - PLAN 4

LÄGENHETSFÖRDELNING

- 1 RUM & KÖK - 6st
- 2 RUM & KÖK - 10st
- 3 RUM & KÖK - 22st
- 4 RUM & KÖK - 0st

TOTALT ANTAL LÄGENHETER HUS 1 - 38st

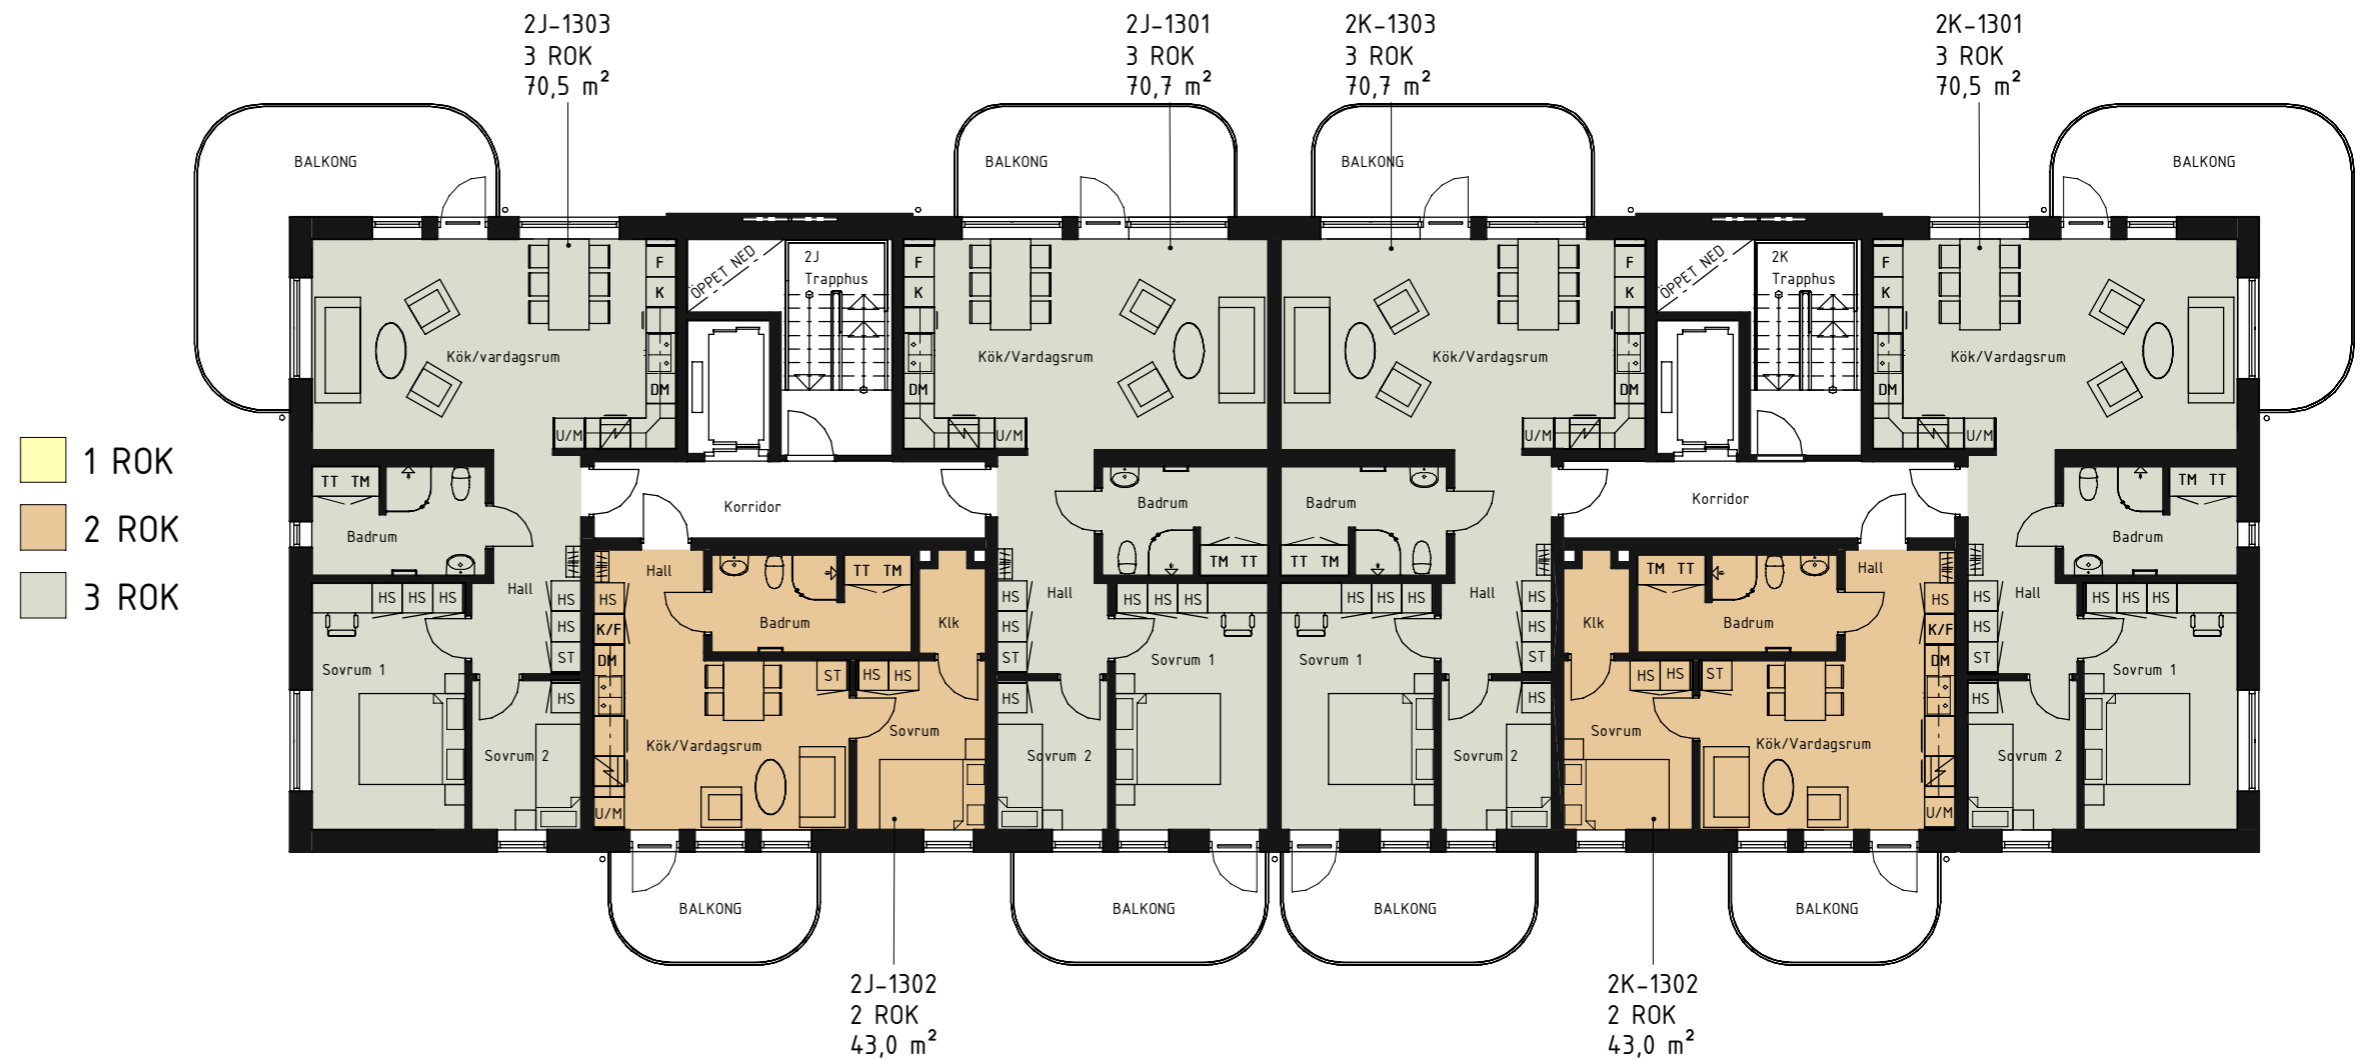


KVARTERET SADELMAKAREN 1

VÄRNAMO KOMMUN

FYRA FLERBOSTADSHUS -
ÖVERSIKT

TOTALT 130 ST LÄGENHETER
MED FÖLJANDE FÖRDELNING -

- 1 RUM & KÖK - 15 st
- 2 RUM & KÖK - 34 st
- 3 RUM & KÖK - 57 st
- 4 RUM & KÖK - 24 st

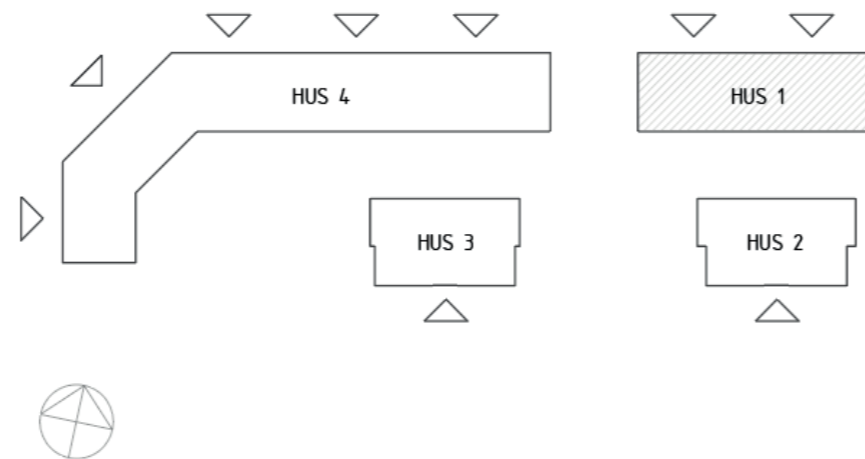


HUS 1 - PLAN 5

LÄGENHETSFÖRDELNING

- 1 RUM & KÖK - 6st
- 2 RUM & KÖK - 10st
- 3 RUM & KÖK - 22st
- 4 RUM & KÖK - 0st

TOTALT ANTAL LÄGENHETER HUS 1 - 38st

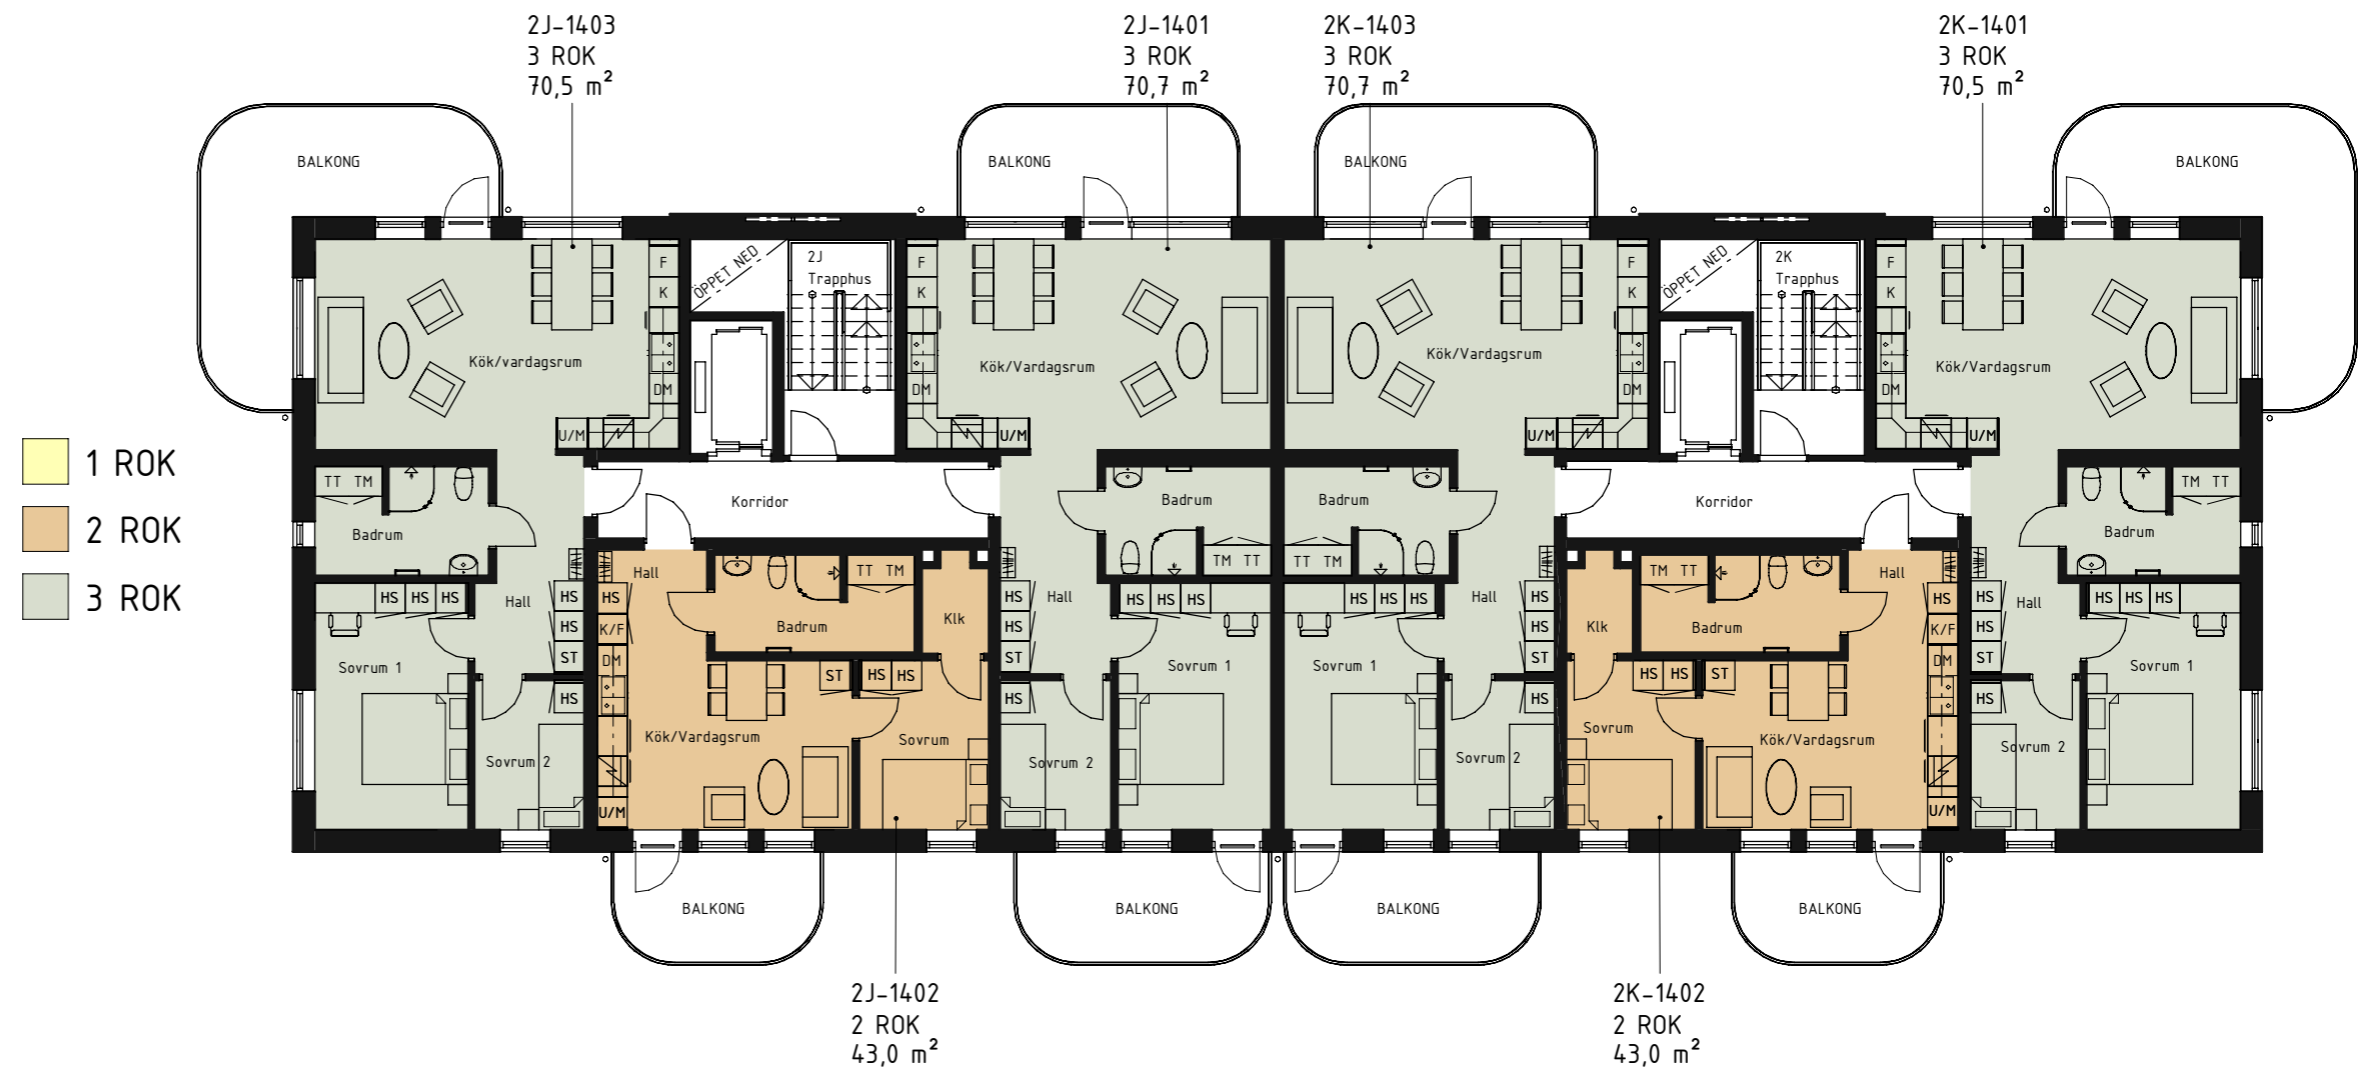


KVARTERET SADELMAKAREN 1

VÄRNAMO KOMMUN

FYRA FLERBOSTADSHUS -
ÖVERSIKT

TOTALT 130 ST LÄGENHETER
MED FÖLJANDE FÖRDELNING -

- 1 RUM & KÖK - 15 st
- 2 RUM & KÖK - 34 st
- 3 RUM & KÖK - 57 st
- 4 RUM & KÖK - 24 st

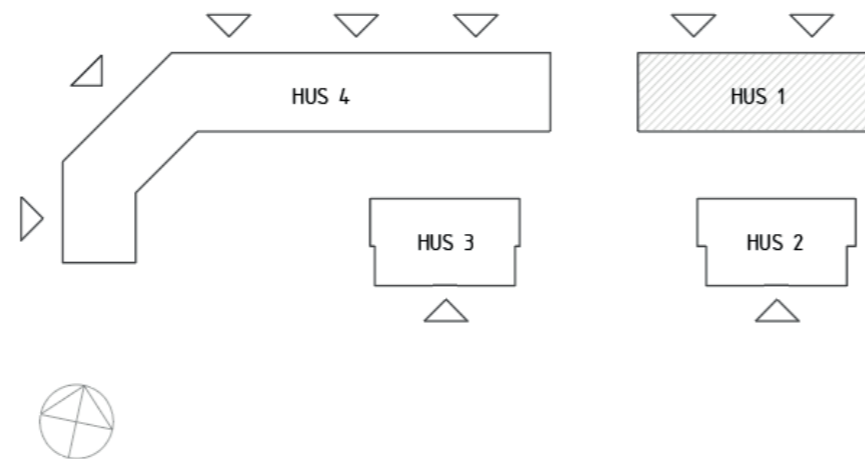

HUS 1 - PLAN 6

LÄGENHETSFÖRDELNING

- 1 RUM & KÖK - 6st
- 2 RUM & KÖK - 10st
- 3 RUM & KÖK - 22st
- 4 RUM & KÖK - 0st

TOTALT ANTAL LÄGENHETER HUS 1 - 38st

