


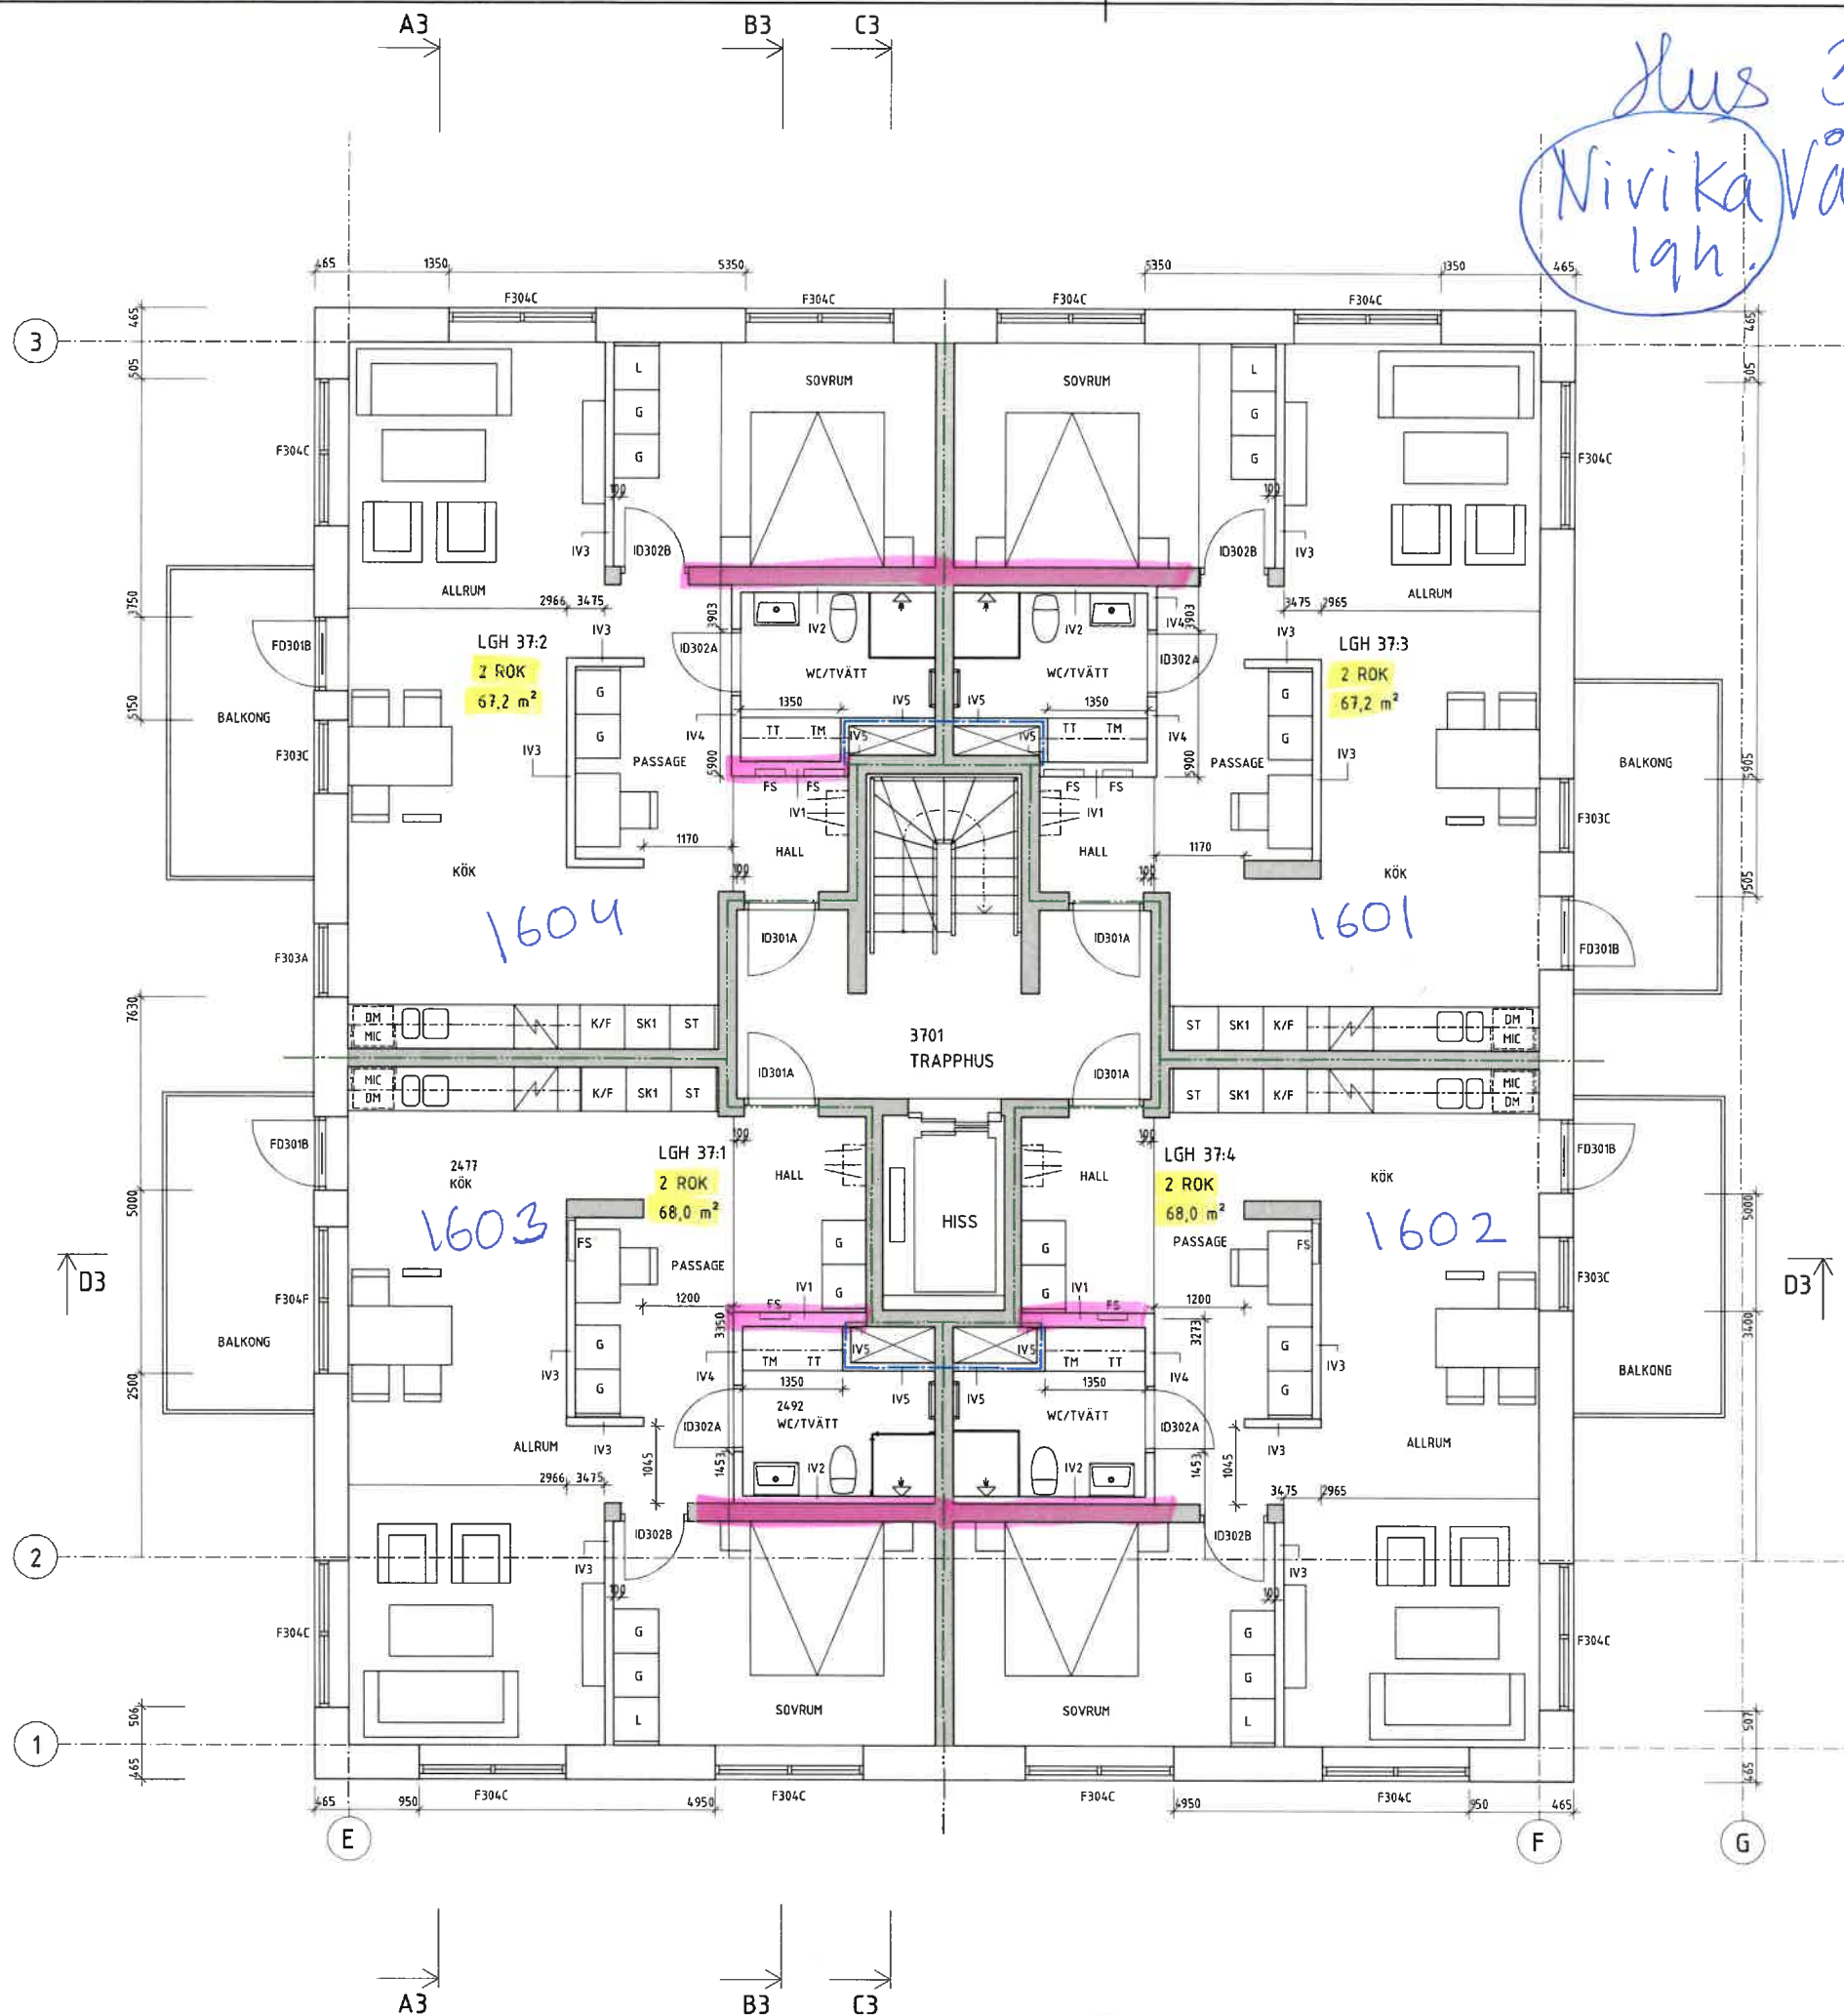

FÖRKLARINGAR

FÖRKORTNINGAR ENLIGT SS 03 22 02

- BRANDCELLSGRÄNS E30
- BRANDCELLSGRÄNS EI30
- BRANDCELLSGRÄNS EI60
- BRANDCELLSGRÄNS REI90-M
- UTRYMNINGSVÄG
- ARMBÄGSKONTAKT

2024-08-12


2024-06-28

BET ANDRINGEN AVSER DATUM SIGN

PRELIMINÄRHANDLING

Centrum 4

BYGGA GWG AB

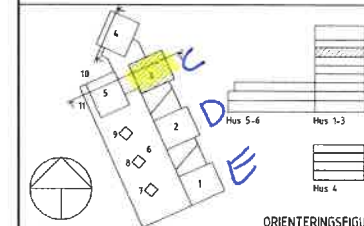

ORIENTERINGSFIGUR


PUR
ARKITEKTER & INGENJÖRER



PROJ NR 231007 RITAD/ÄNDRA AV SL/OD HANDELAGGARE SL/OD
DATUM 2024-08-12 ANSVARIG ARKITEKT Marcus Axelsson

Nybyggnad Flerbostadshus Förskola Centrum 4 Gislaveds kommun
Hus 3, Våning 7

SKALA A3/A3 1:50/1:100 NUMBER A-40.1-370 SET

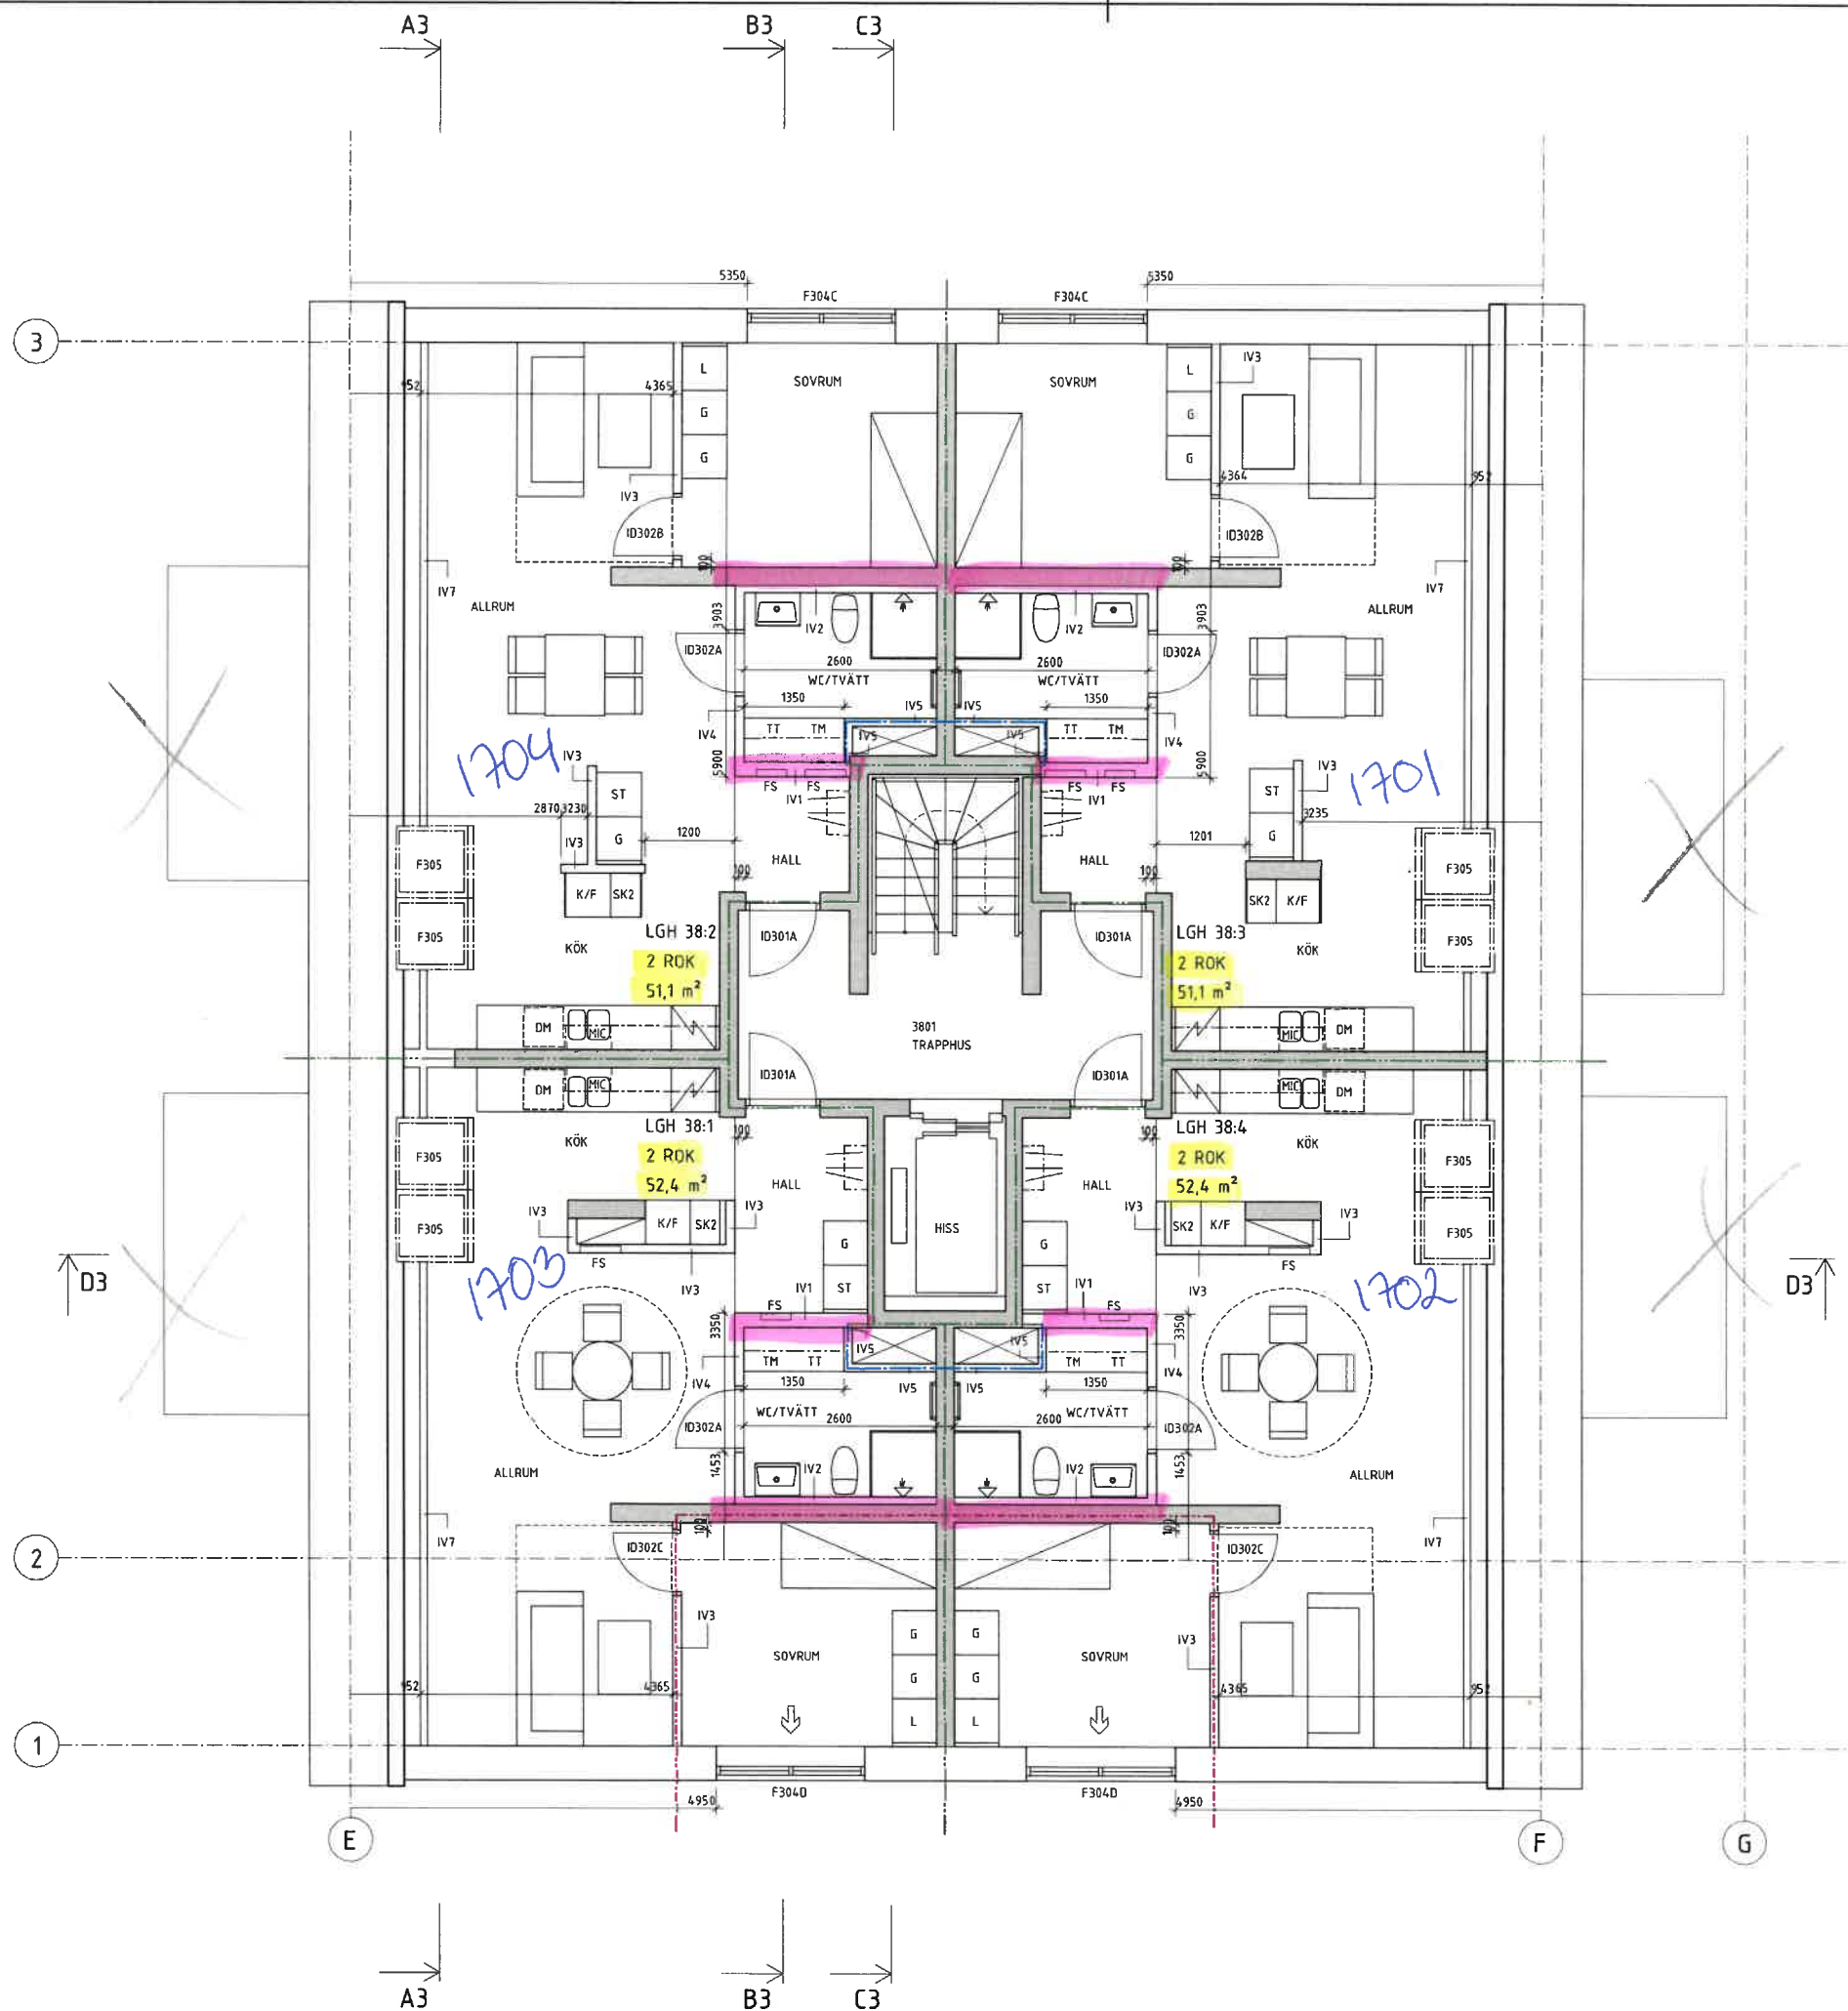

FÖRKLARINGAR

FÖRKORTNINGAR ENLIGT SS 03 22 02

	BRANDCELLSGRÄNS E30
	BRANDCELLSGRÄNS E130
	BRANDCELLSGRÄNS E160
	BRANDCELLSGRÄNS REI90-M
	UTRYMMINGSVÄG
	ARMBÄGSKONTAKT

4: 2 rok

2024-08-12


2024-06-28

BET	ÄNDRINGEN AVSER	DATUM	SIGN
-----	-----------------	-------	------

PRELIMINÄRHANDLING

Centrum 4

BYGGA GWG AB

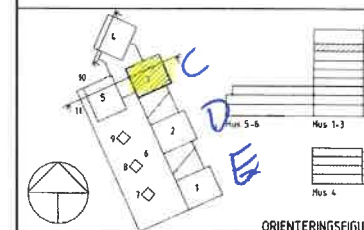

PUR
ARKITEKTER & INGENJÖRER


BYGGA®

PROJEKT 231007	RITAD/INOMSTR. AV SL/OD	HANDLAGARE SL/OD
ANSVARIG Marcus Axelsson		

Nybyggnad Flerbostadshus Förskola
Centrum 4 Gislaveds kommun
Hus 3, Våning 8

SKALA A1/A3 1:50/1:100	NUMMER A-40.1-380	NET
---------------------------	----------------------	-----

2024-02-04 10:33:01 C:\Users\Oscar.Davidsson\Documents\231007-A-4-U-V-100_BI_Oscar5K264.rvt

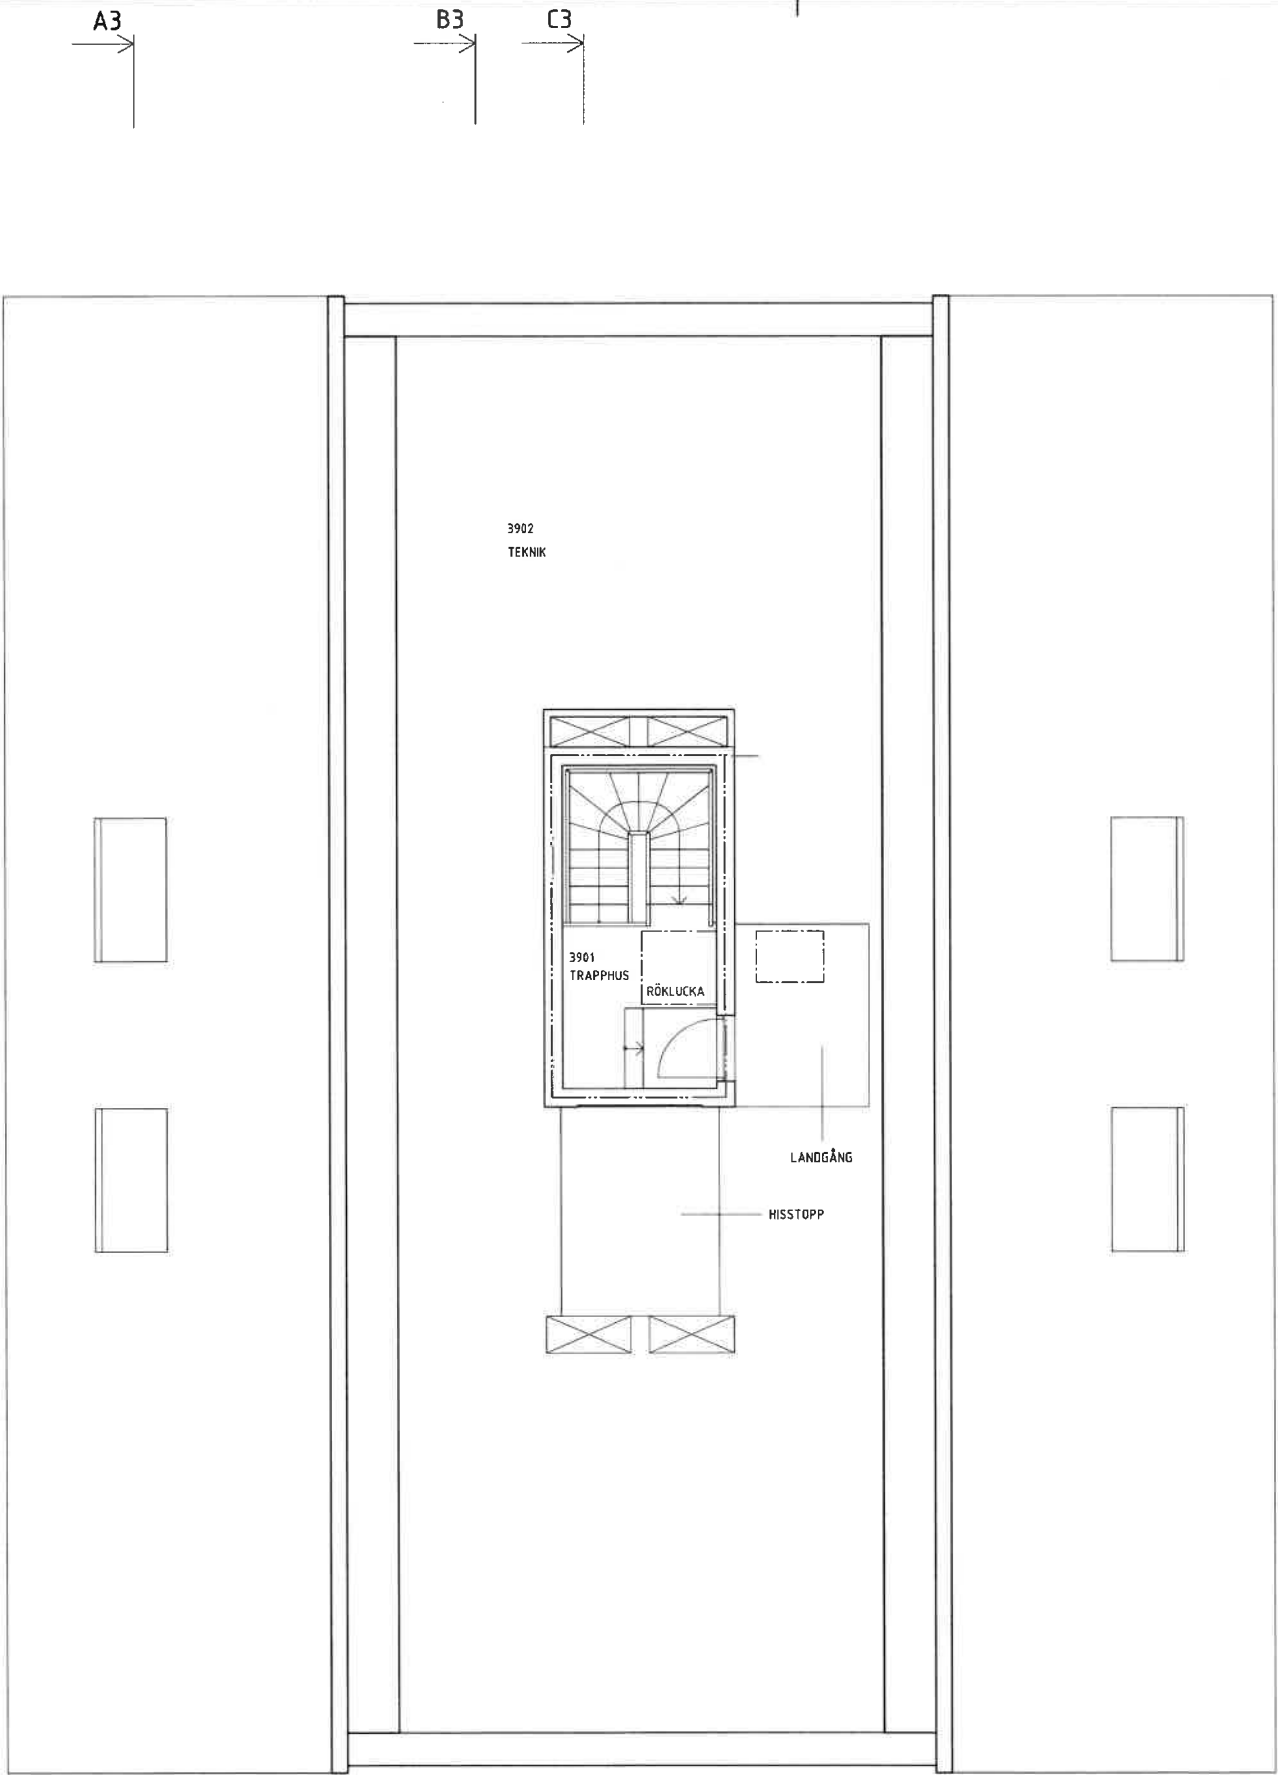

FÖRKLARINGAR


FÖRKORTNINGAR ENLIGT SS 03 22 02

----	BRANDCELLSGRÄNS E30
----	BRANDCELLSGRÄNS EI60
----	BRANDCELLSGRÄNS REI90-M
⇐	UTRYMNINGSVÄG

A	FASTIGHETSBETECKNING & RUMSNAMN	2024-03-04	DD
BET	ÄNDRINGEN AVSER	DATUM	SIGN

BYGGLOVSHANDLING

Centrum 4
BYGGA GWG AB

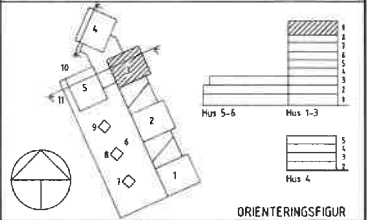

PUR
ARKITEKTER & INGENJÖRER



PROJEKT	INTEGNERAD AV	HANDTEGARE
231007	SL/OD	SL/OD
DATUM	ANSVARIG	
2024-02-09	Marcus Axelsson	

Nybyggnad Flerbostadshus Förskola
Centrum 4 Gislaveds kommun
Hus 3, Vind

SKALA A3/A3	NUMMER	BET
1:50/1:100	A-40.1-390	A