

syd väst

syd väst
HUS 1
2E
11 12 13

syd öst

Överm.
19h

öst



FÖRKLARINGAR


FÖRKORTNINGAR ENLIGT SS 03 22 02

- BRANDCELLSGRÄNS E30
- BRANDCELLSGRÄNS E160
- BRANDCELLSGRÄNS REI90-M
- UTRYMNINGSVÄG

2 : 1,5 ROK
1 : 1 ROK

1LOQ

A	BET	FASTIGHETSRETECKNING & RUMSNAMN	ANDRINGEN AVSEER	2024-03-01	DATUM	OD	SEGN
BYGGLOVSHANDLING							
Centrum 4							
BYGGA GWG AB							
PU3							
ARKITEKTER & INGENJÖRER							
BYGGA							
PROJEKT	231007	BYGGLOVSHANDLING AV	SL/OD	HANDLAGARE	SL/OD		
DATUM	2024-02-09	ANSVARIG	Marcus Axelsson				
Nybyggnad Flerbostadshus Förskola Centrum 4 Gislaveds kommun Hus 1, Våning 1							
SKALA AVIS	1:50/1:100	RUPP	A-40.1-110	BET	A		

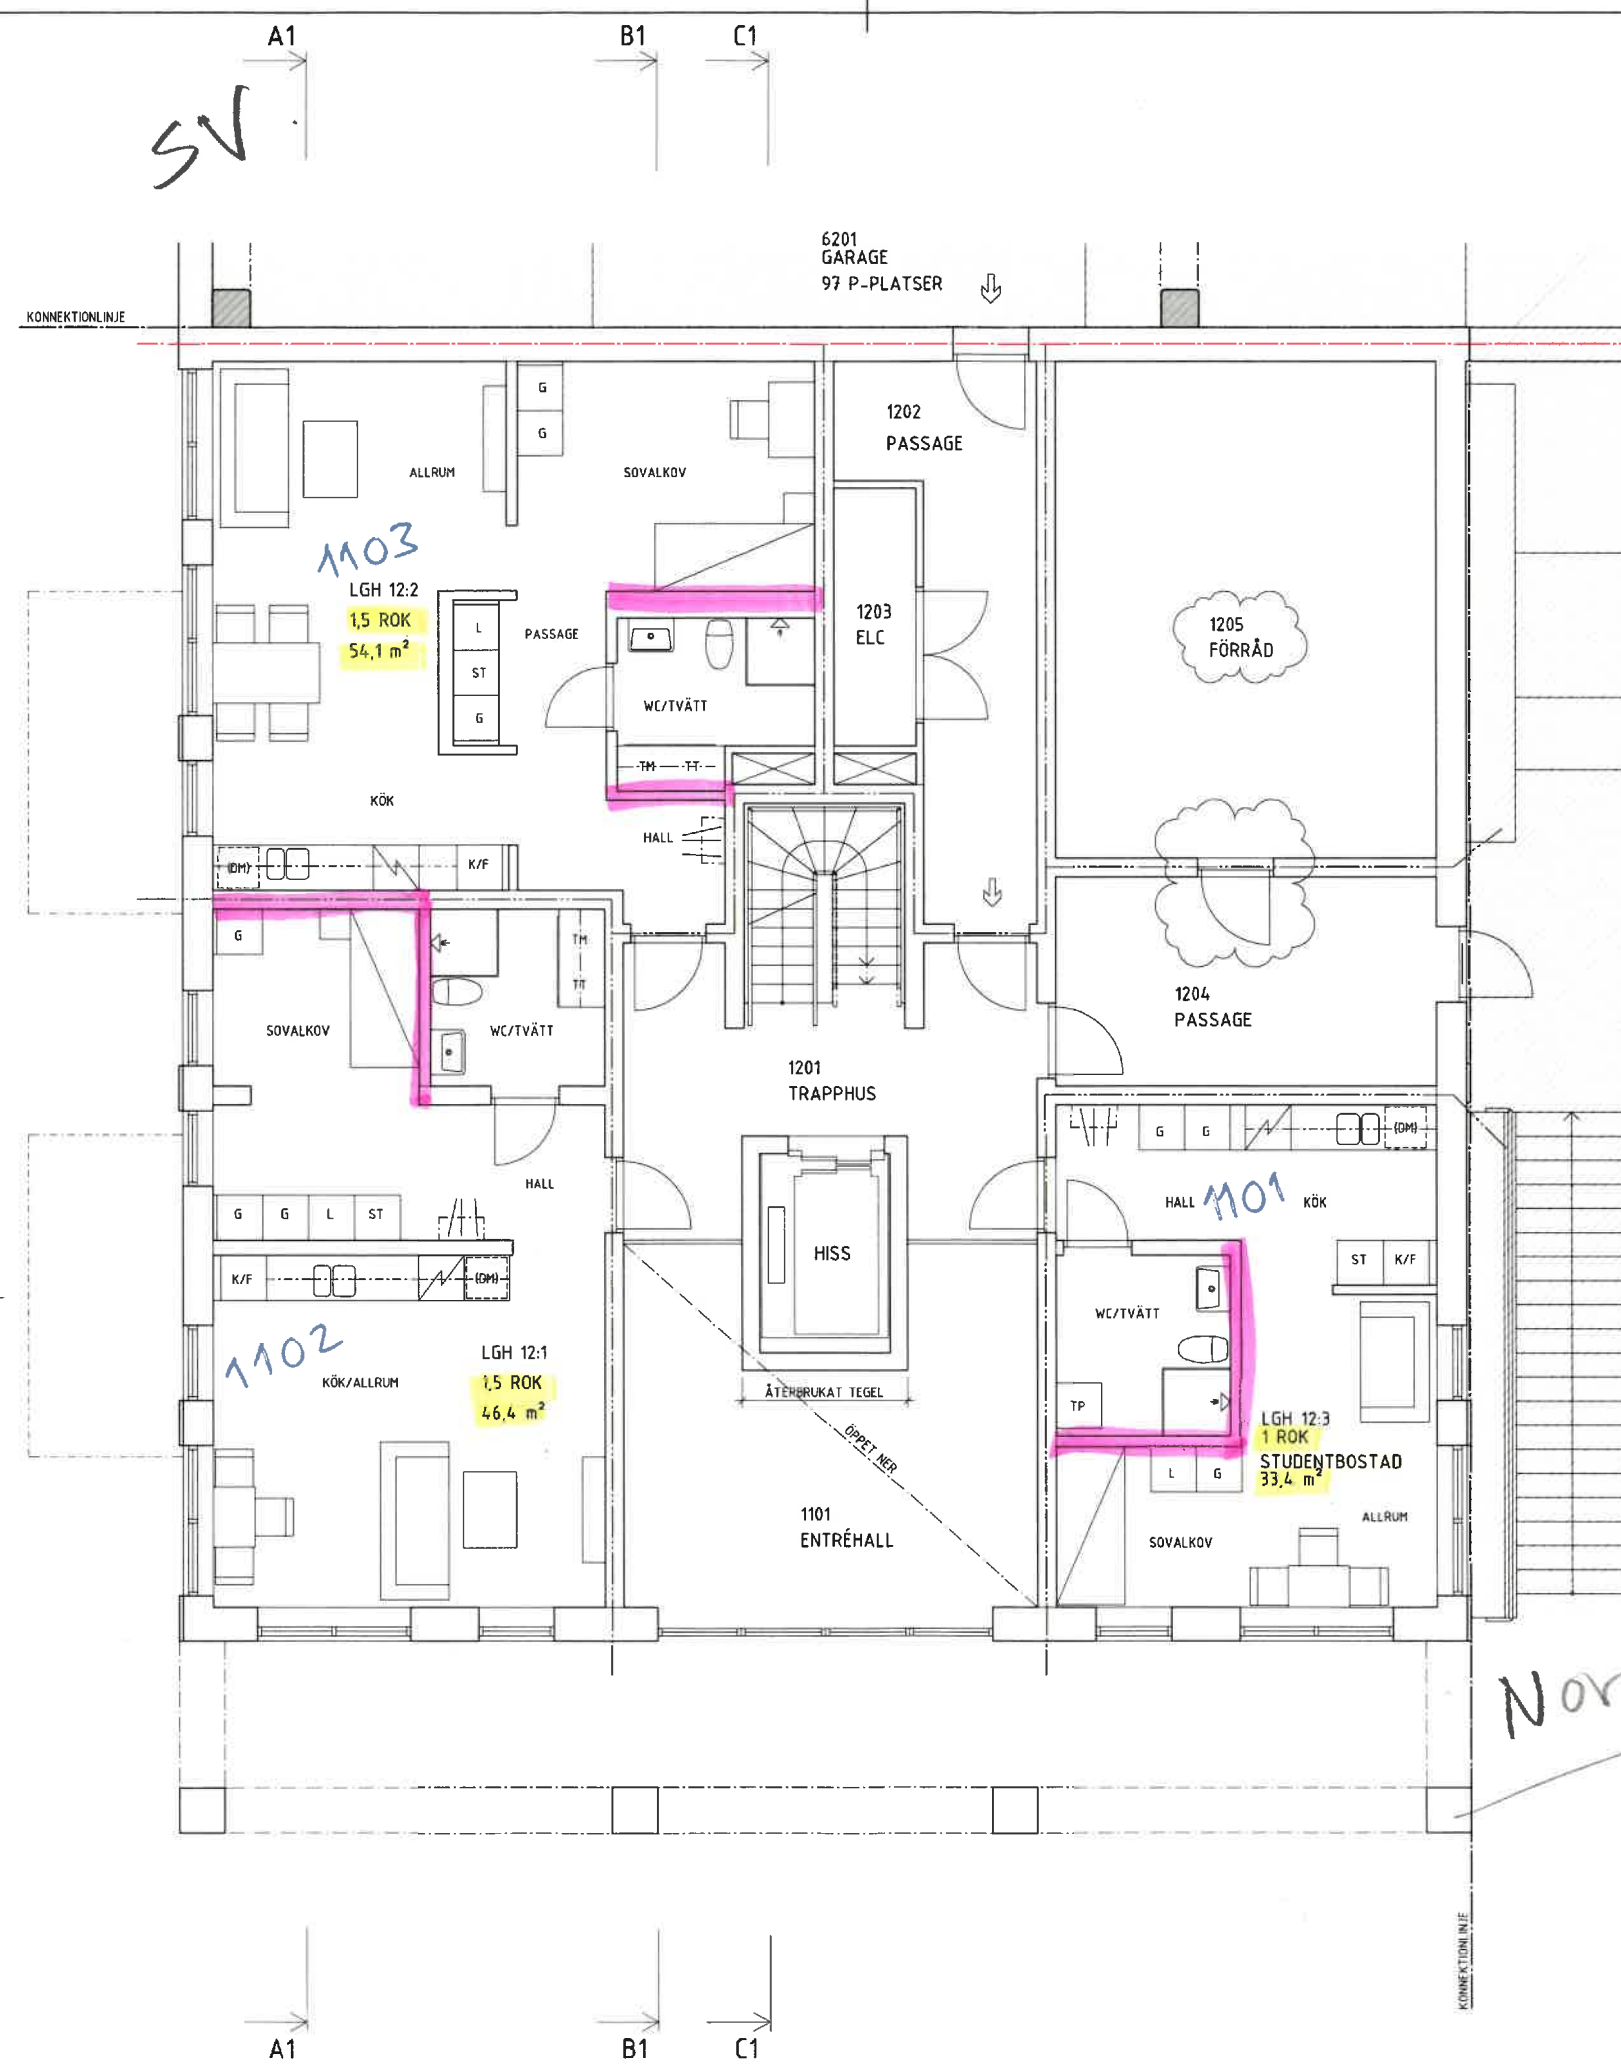

FÖRKLARINGAR

FÖRKORTNINGAR ENLIGT SS 03 22 02


- BRANDELLSGRÄNS E30
- BRANDELLSGRÄNS E160
- BRANDELLSGRÄNS RE190-M
- UTRYMNINGSVÄG

2: 1,5 ROK
1: 1 ROK

A FASTIGHETSRETECKNING & RUMSPLAN 2024-03-04 GD
BET ANDRÖRNING AVSEER DATUM SIGN

BYGGLOVSHANDLING

Centrum 4
BYGGA GWG AB

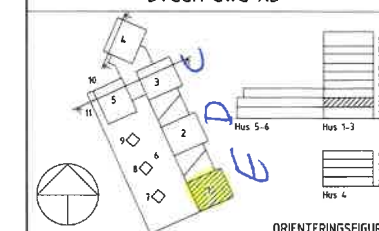

ORIENTERINGSGIFUR
PUR
ARKITEKTER & INGENJÖRER

BYGGA

PROJEKT 231007 BYGGLOVSHANDLING AV SL/OD
DATUM 2024-02-09 ARKISYNDIGAR Marcus Axelsson

Nybyggnad Flerbostadshus Förskola
Centrum 4 Gislaveds kommun
Hus 1, Våning 2

SKALA AVSÄTT 1:50/1:100
RUBRIK A-40.1-120
BET A

syd väst


NV

SO

NO

KONNEKTIONLINJE

KONNEKTIONLINJE

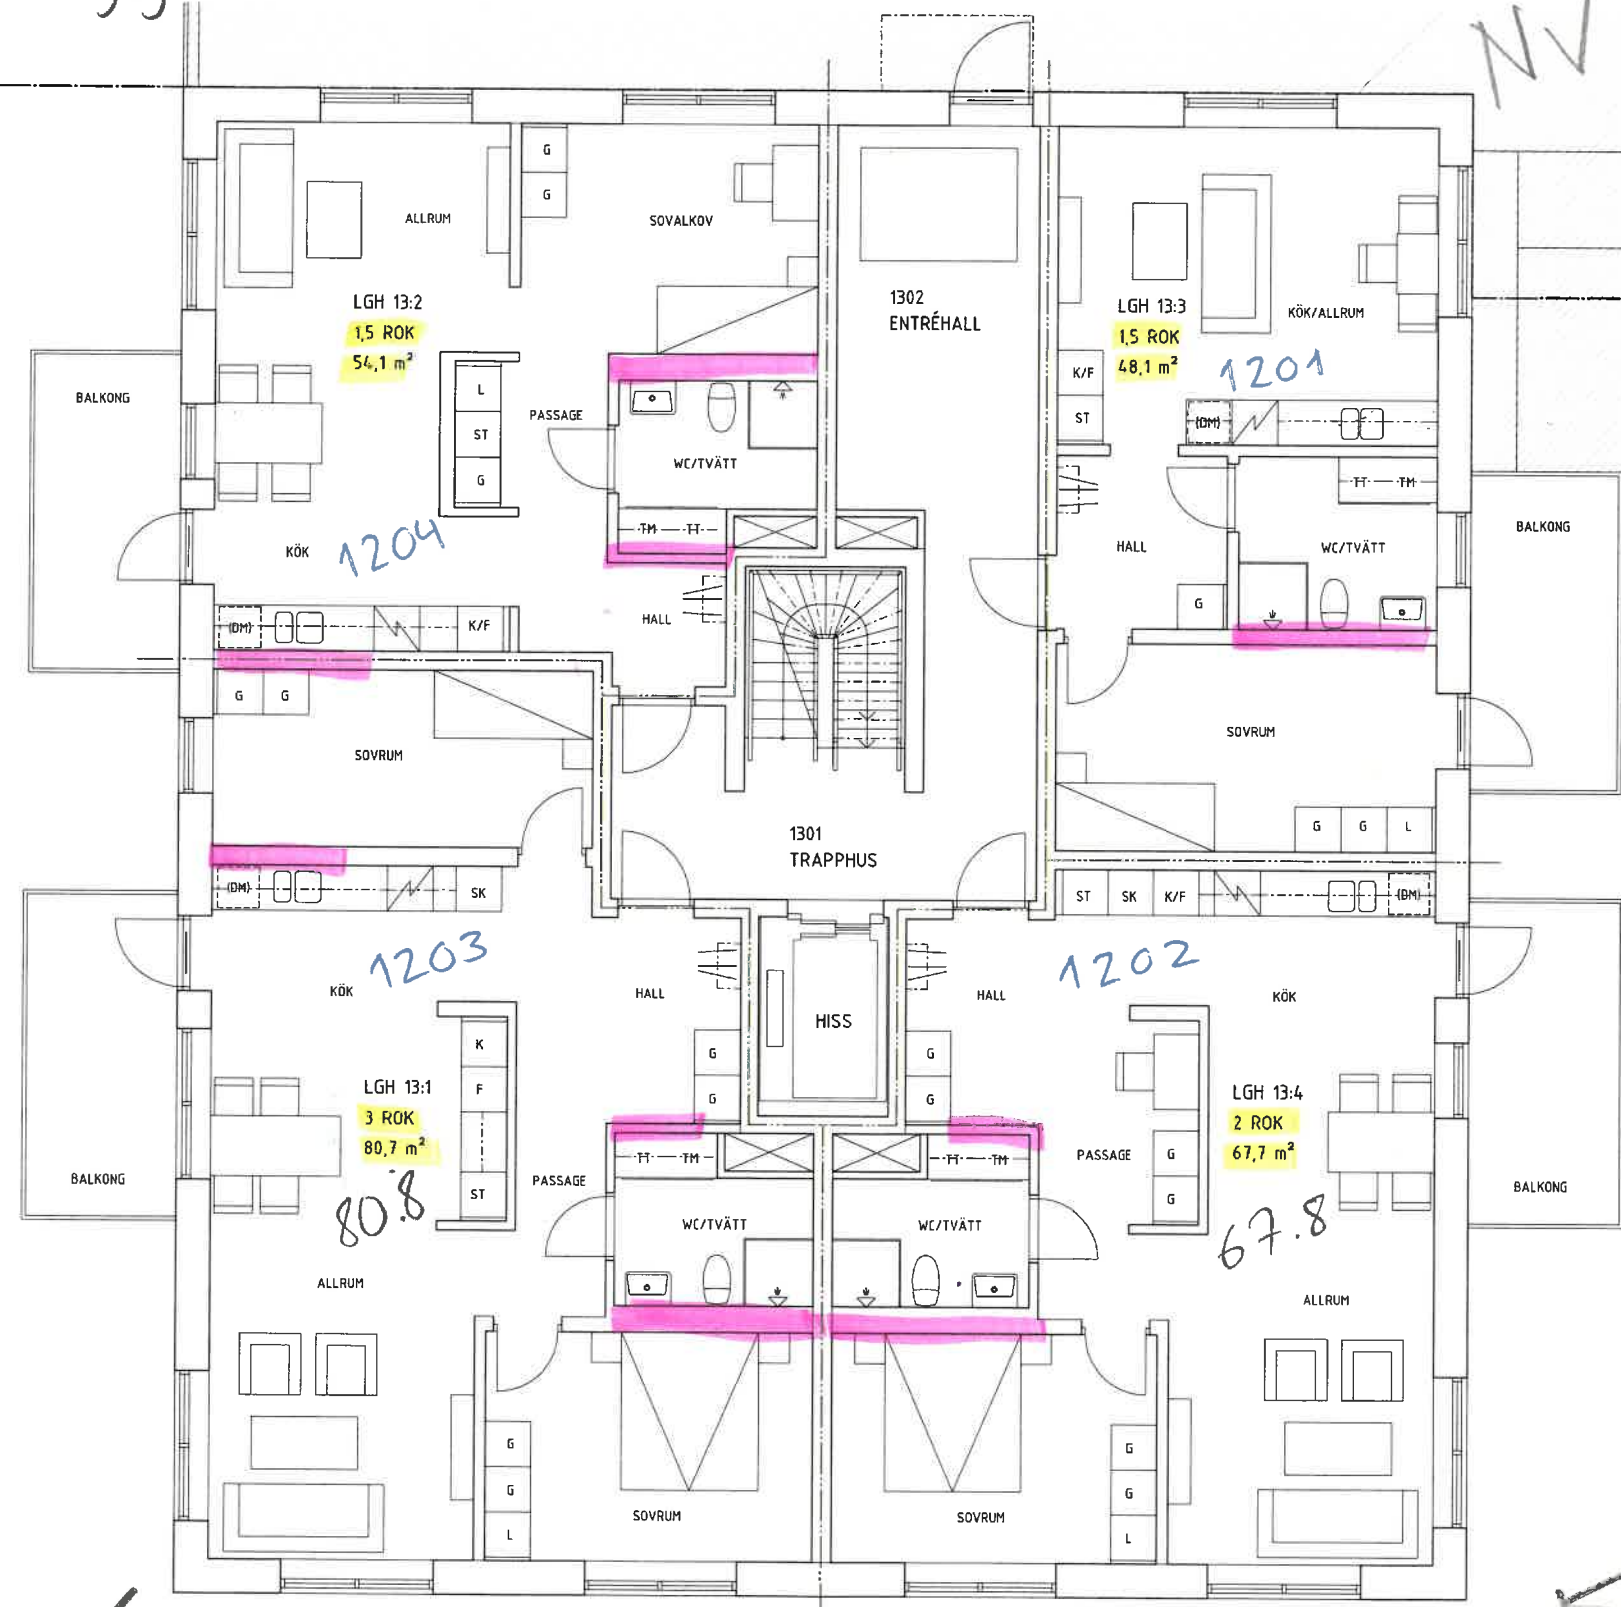

FÖRKLARINGAR

FÖRKORTNINGAR ENLIGT SS 03 22 02


- BRANDCELLSGRÄNS E30
- BRANDCELLSGRÄNS E160
- BRANDCELLSGRÄNS REI90-M
- UTRYMMINGSVÄG

1 : 3 ROK
2 : 1,5 ROK
1 : 2 ROK

A	FÄSTIGHETSBEDECKNING & RÖNSHAPEN	2024-03-04	DD
BET	ÄNDRINGEN AVSEER	DATUM	SKN

BYGGLOVSHANDLING


Centrum 4
BYGGA GWG AB

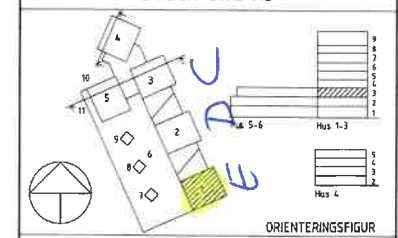

PUR
ARKITEKTER & INGENJÖRER

BYGGA®

PROJ NR 231007	DATUM/PROJEKT AV SL/OD	HANDELSÄGARE SL/OD
DATUM 2024-02-09	ANSVARIG Marcus Axelsson	
Nybyggnad Flerbostadshus Förskola Centrum 4 Gislaveds kommun Hus 1, Våning 3		
SKALA AVFAT 1:50/1:100	NUMMER A-4.0.1-130	REK A

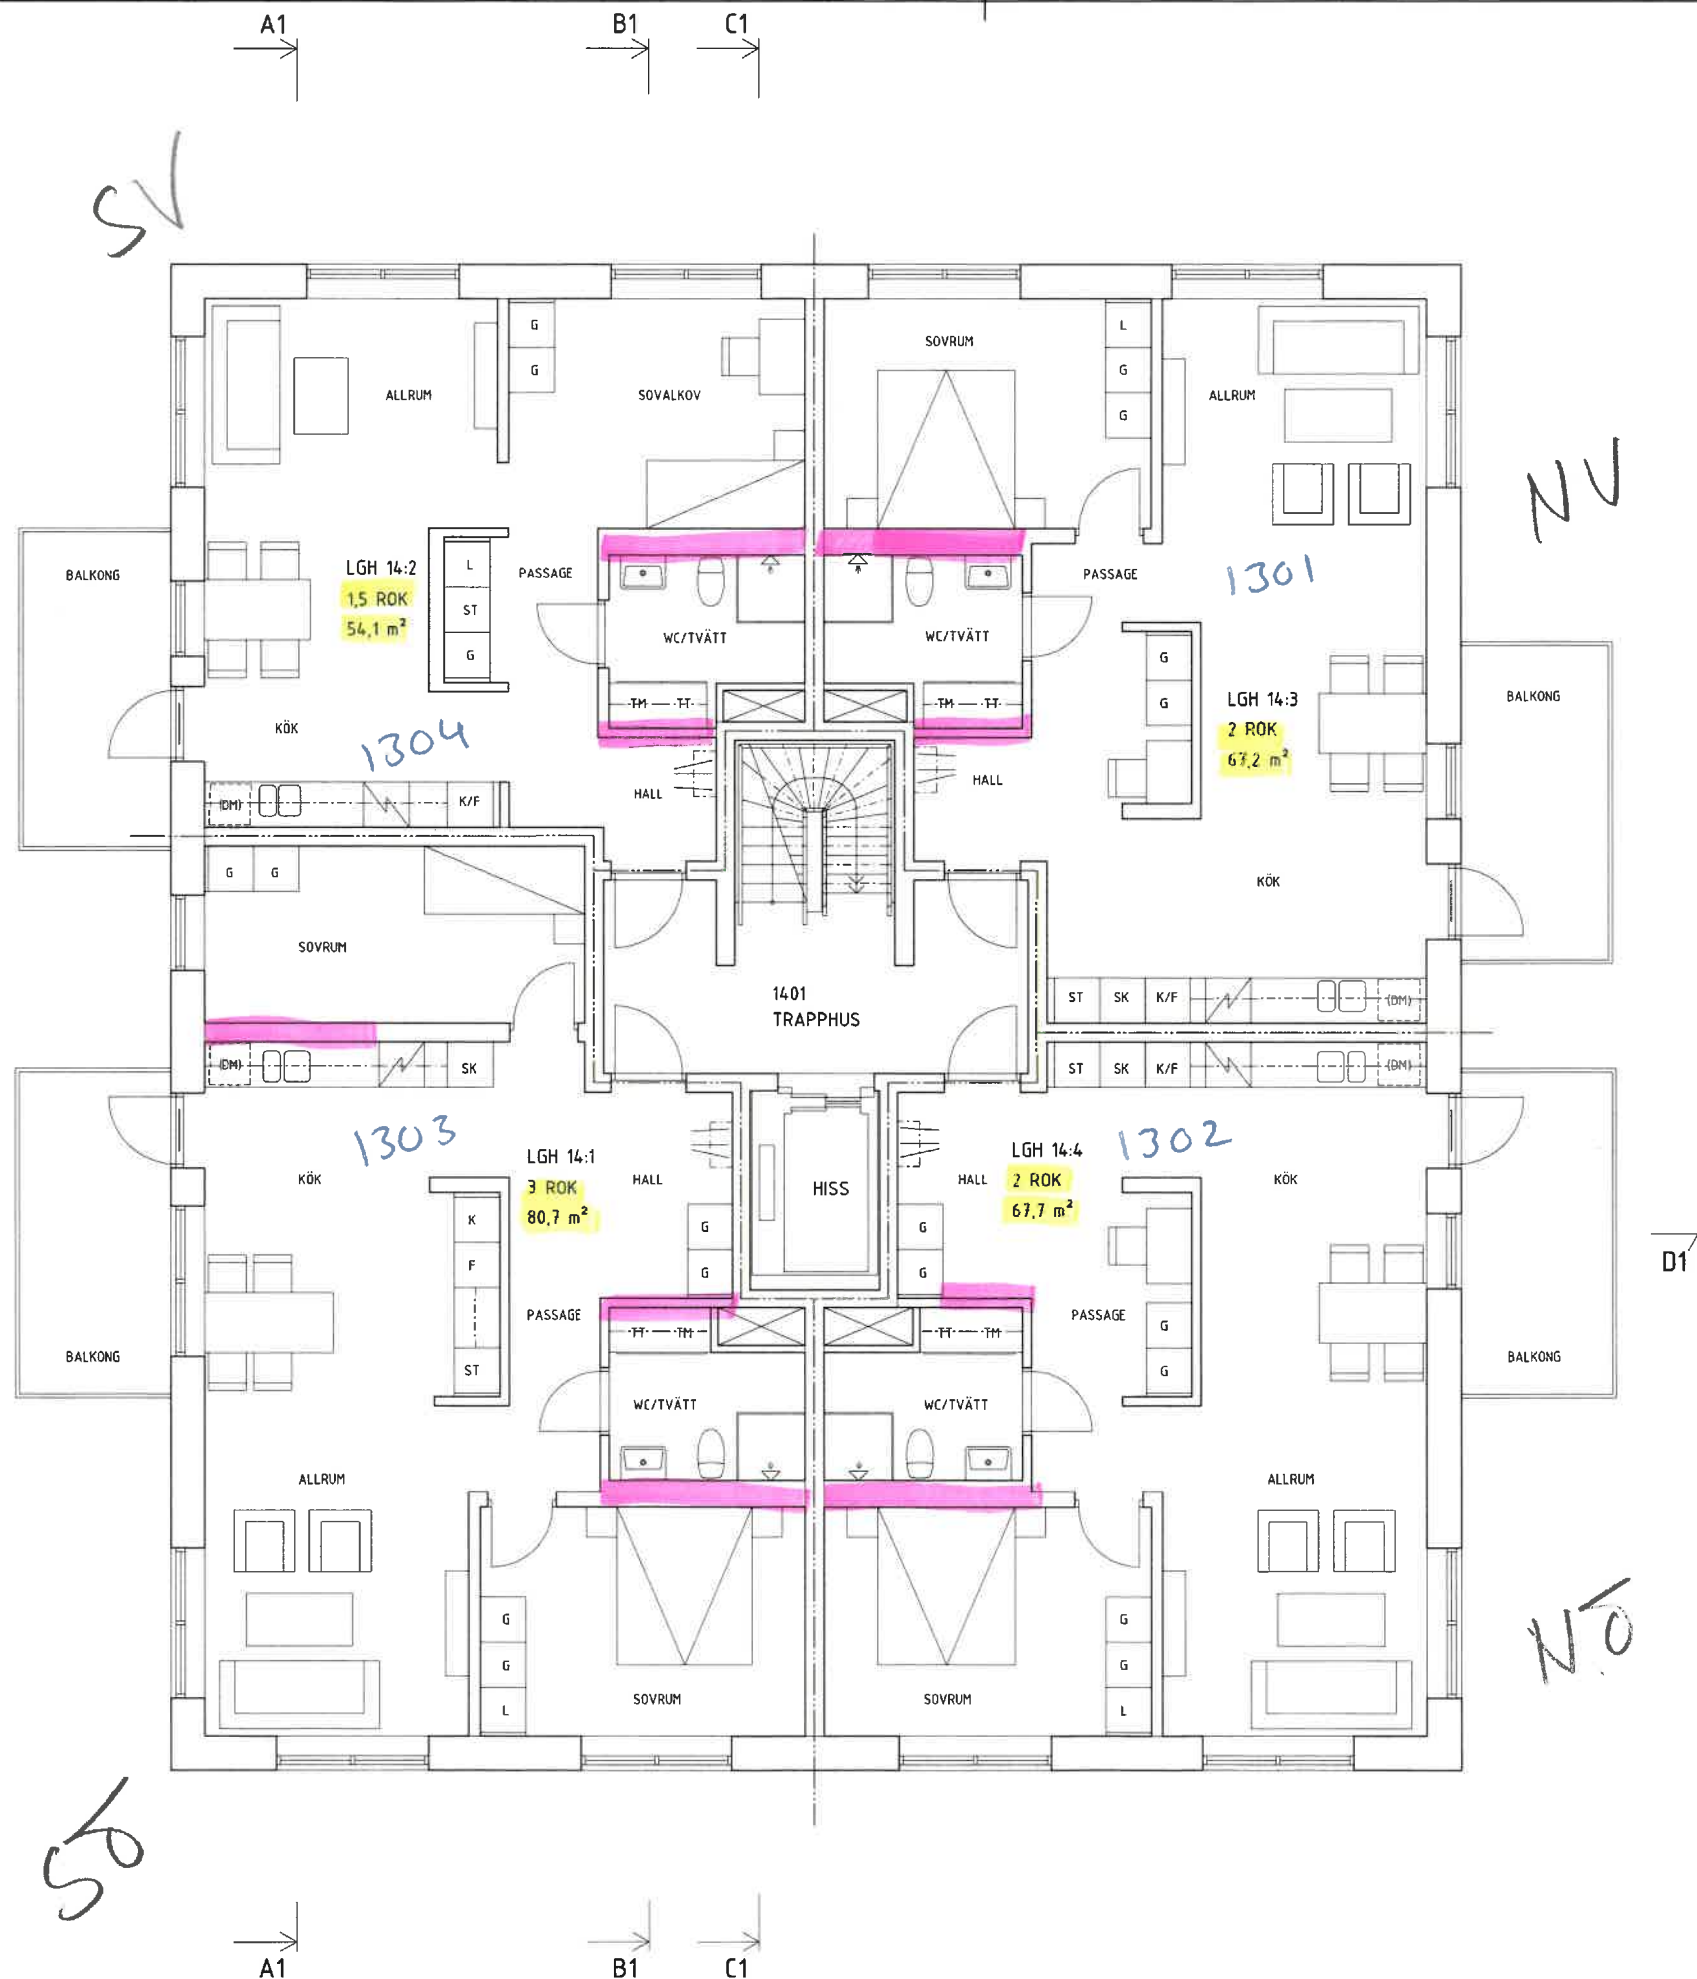

FÖRKLARINGAR

FÖRKORTNINGAR ENLIGT SS 03 22 02


- BRANDCELLSGRÄNS E30
- BRANDCELLSGRÄNS E160
- BRANDCELLSGRÄNS RE190-M
- UTRYNNINGSVÄG

1: 3 ROK
2: 2 ROK
1: 1,5 ROK

A	FÄSTIGHETSDETERMINERING & RUMSNAMN	2024-03-04	OD
BET	ÄNDRINGEN AVSEER	DATUM	SEEN

BYGGLOVSHANDLING

Centrum 4
BYGGA GWG AB

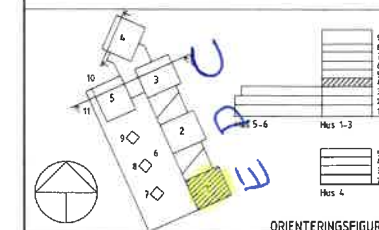


PUR
ARKITEKTER & INGENJÖRER

BYGGA

PROJEKT	BYGGLOVSHANDLING AV	HANDLAGGARE
231007	SL/OD	SL/OD
DATUM	ANSÖKAN	
2024-02-09	Marcus Axelsson	

Nybyggnad Flerbostadshus Förskola
Centrum 4 Gislaveds kommun
Hus 1, Våning 4

SKALA AVÅT	MAPPE	SEIT
1:50/1:100	A-40.1-140	A

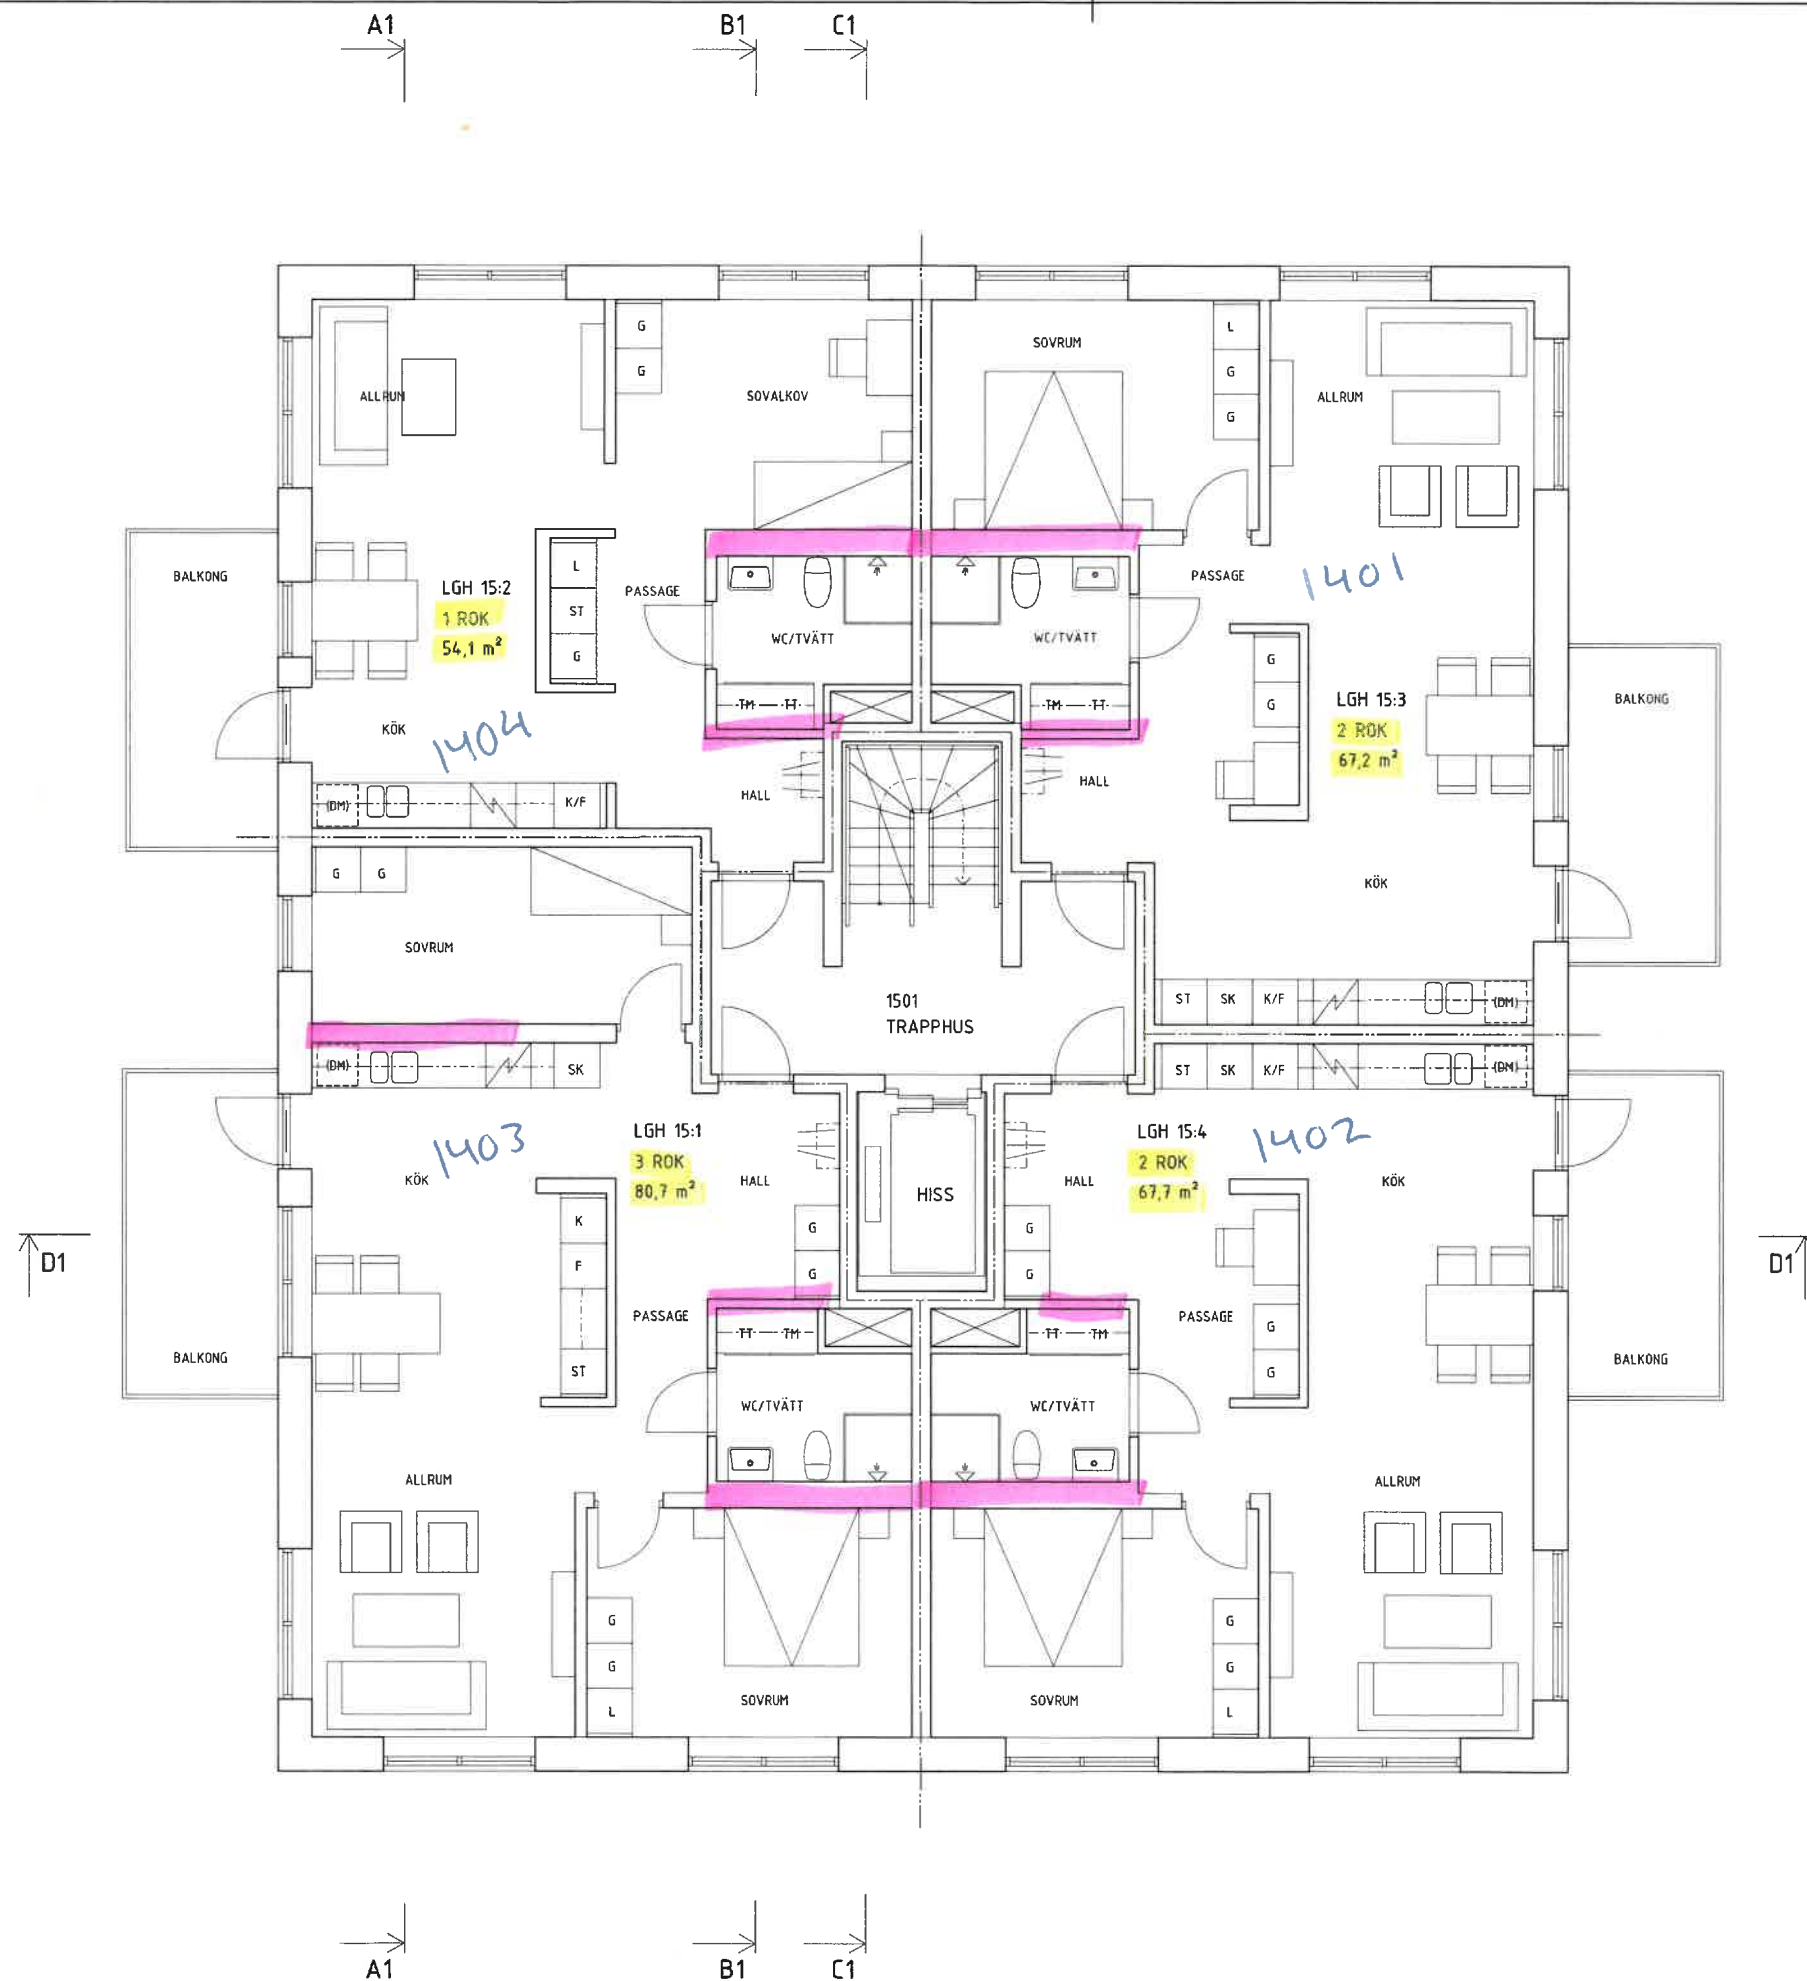

FÖRKLARINGAR

FÖRKORTNINGAR ENLIGT SS 03 22 02


	BRANDELLSGRÄNS E30
	BRANDELLSGRÄNS E160
	BRANDELLSGRÄNS RE190-M
	UTRYMNINGSVÄG

1: 3 ROK
2: 2 ROK
1: 1 ROK

A	PÄSTIKHETSBEDECKNING & RUMSHAPEN	2024-03-04	DD
BET	ÄNDRINGEN AVSEER	DATUM	SIGN

BYGGLOVSHANDLING

Centrum 4
BYGGA GWG AB

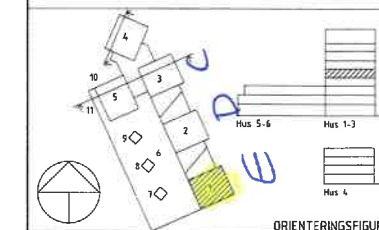


PUR
ARKITEKTER & INGENJÖRER



PROJ. NR	REDAKTERAD AV	HAND. AV
231007	SL/OD	SL/OD
DATUM	ANSVARIG	
2024-02-09	Marcus Axelsson	

Nybyggnad Flerbostadshus Förskola
Centrum 4 Gislaveds kommun
Hus 1, Våning 5

SKALA AVSÄT	NUMMER	BET
1:50/1:100	A-40.1-150	A

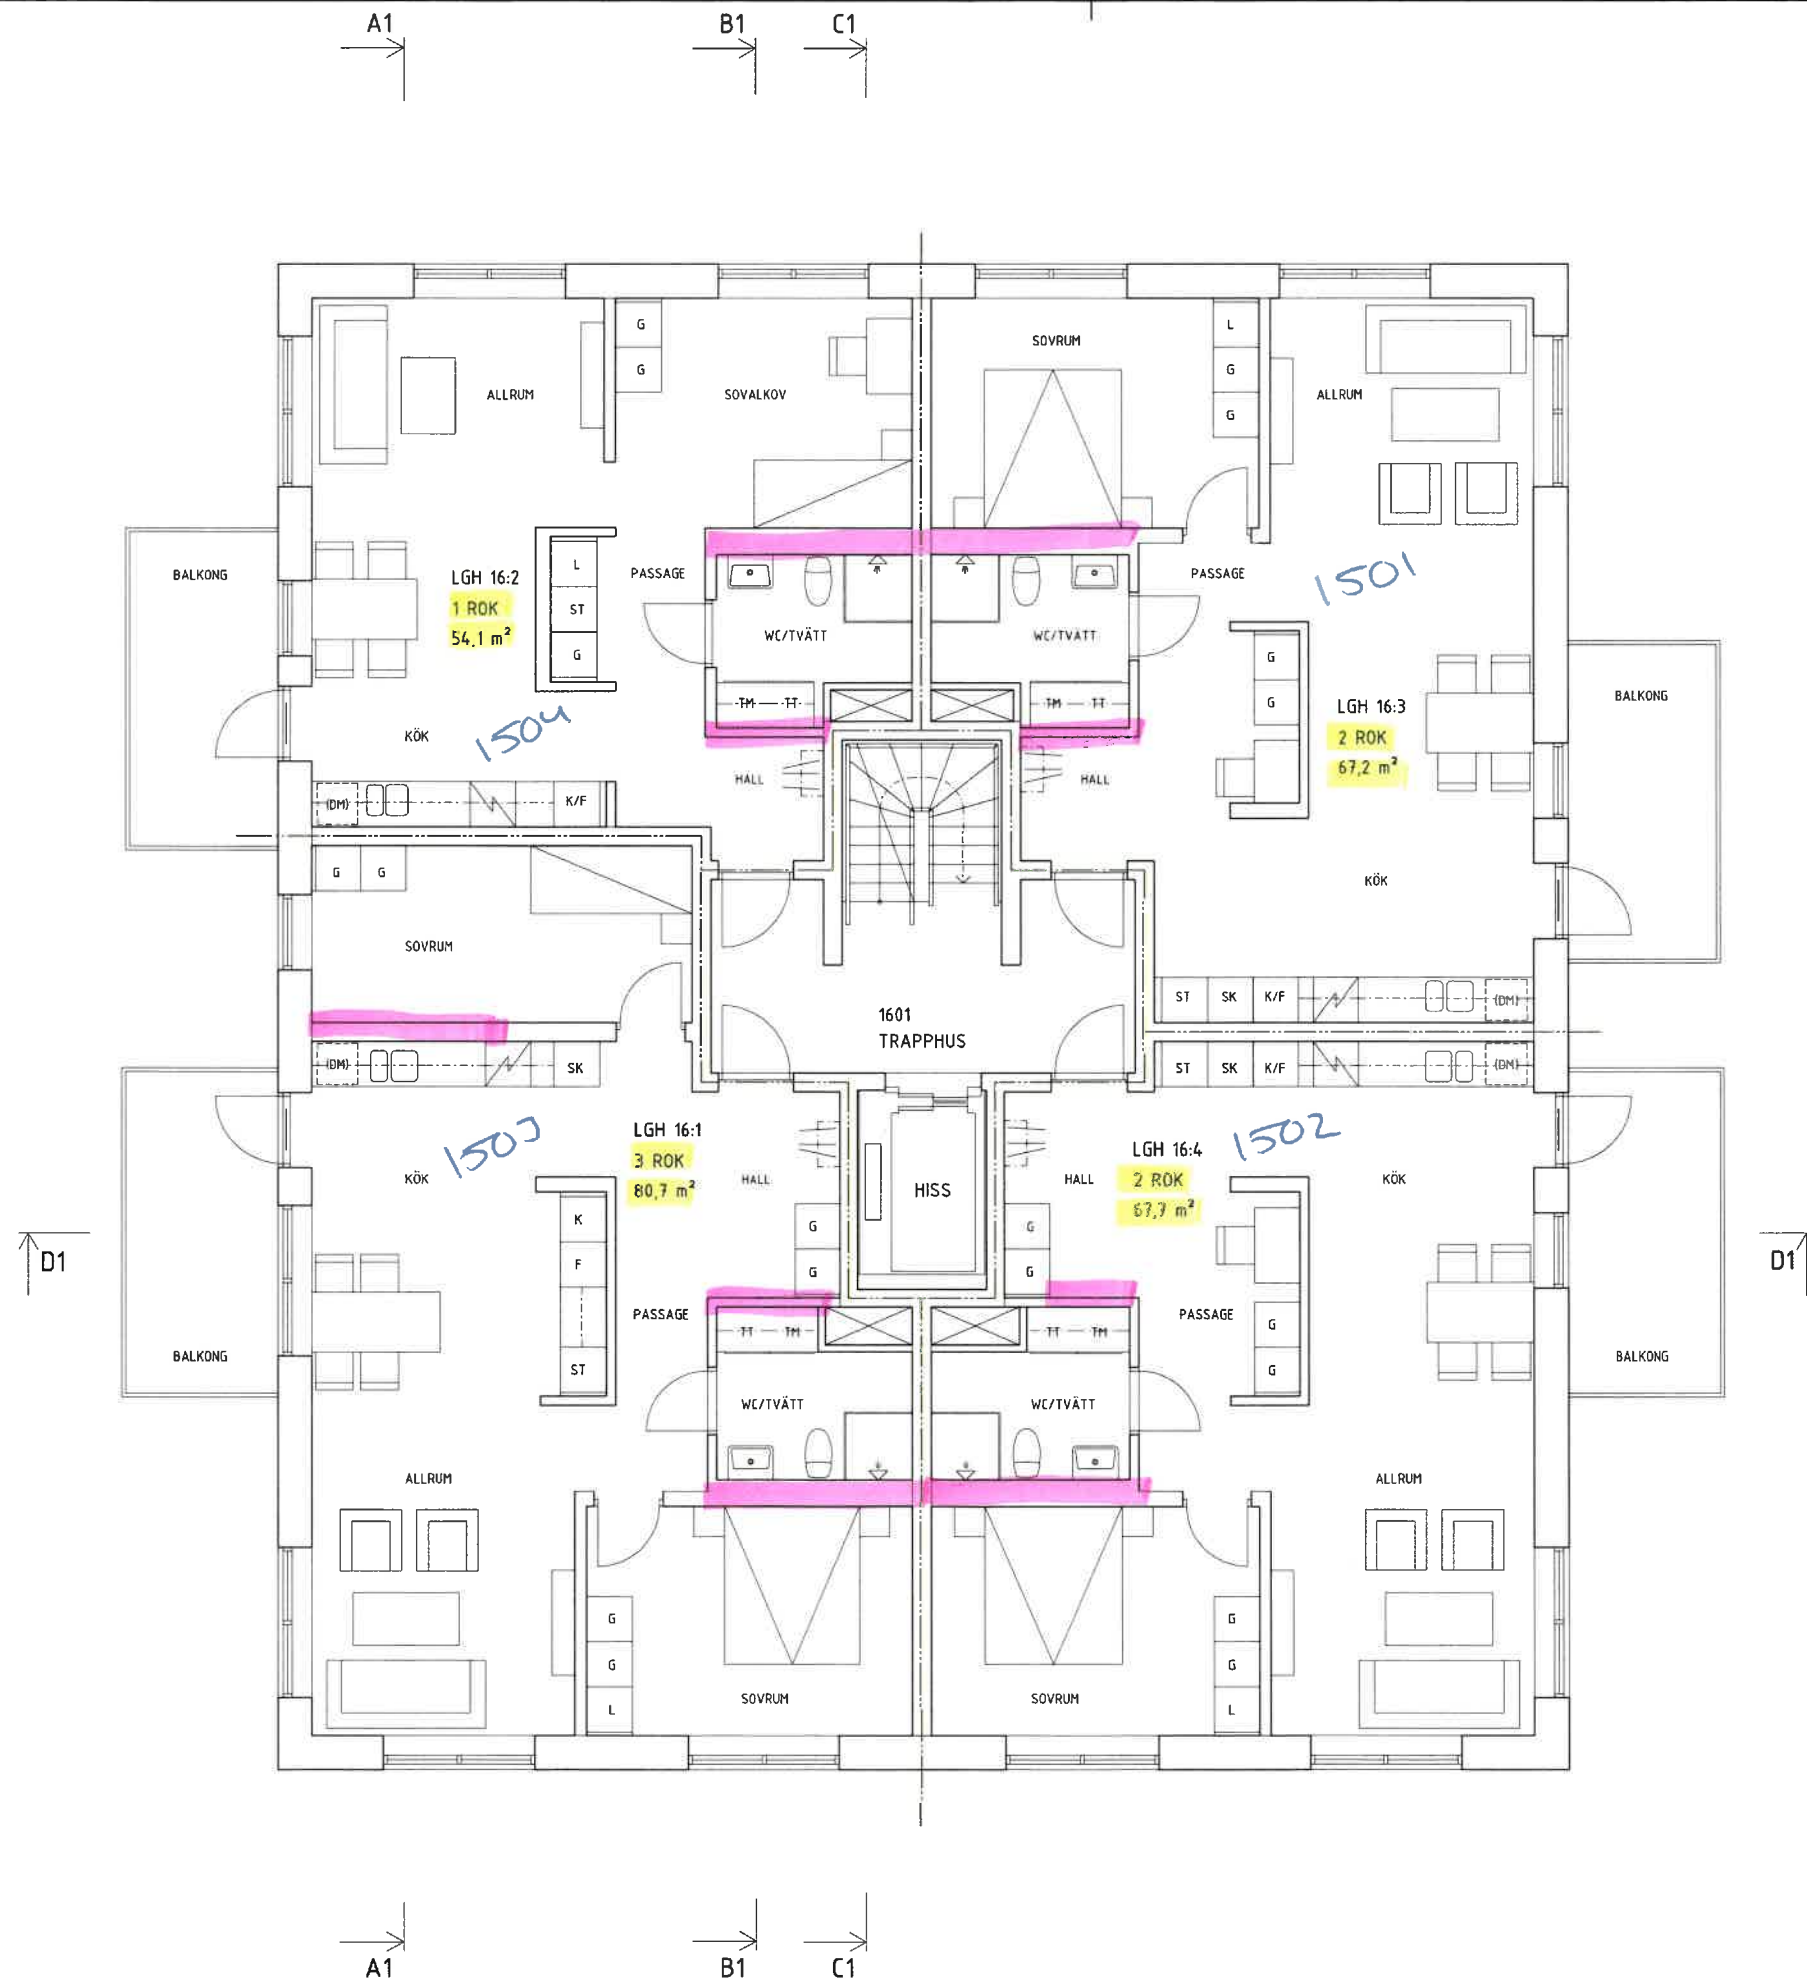

FÖRKLARINGAR

FÖRKORTNINGAR ENLIGT SS 03 22 02


- BRANDCELLSGRÄNS E30
- BRANDCELLSGRÄNS E160
- BRANDCELLSGRÄNS REI90-M
- UTRYMNINGSVÄG

1 : 3 ROK
2 : 2 ROK
1 : 1 ROK

A	FÄSTIGHETSBETECKNING & RUMSNAMN	2024-03-04	OD
BET	ÄNDRINGEN AVSEER	DATUM	SIGN

BYGGLOVSHANDLING

Centrum 4
BYGGA GWG AB

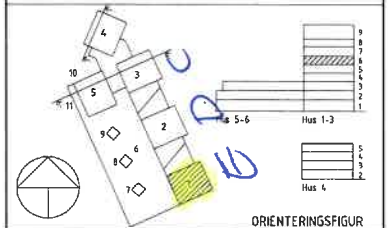


PUR
ARKITEKTER & INGENJÖRER



PROJEKT	BYGGNADEN AV	ANSVARIG
231007	SL/OD	SL/OD
DATUM	ANMÄRKNING	
2024-02-09	Marcus Axelsson	

Nybyggnad Flerbostadshus Förskola
Centrum 4 Gislaveds kommun
Hus 1, Våning 6

SKALA ADAT	RUMMER	BET
1:50/1:100	A-40.1-160	A

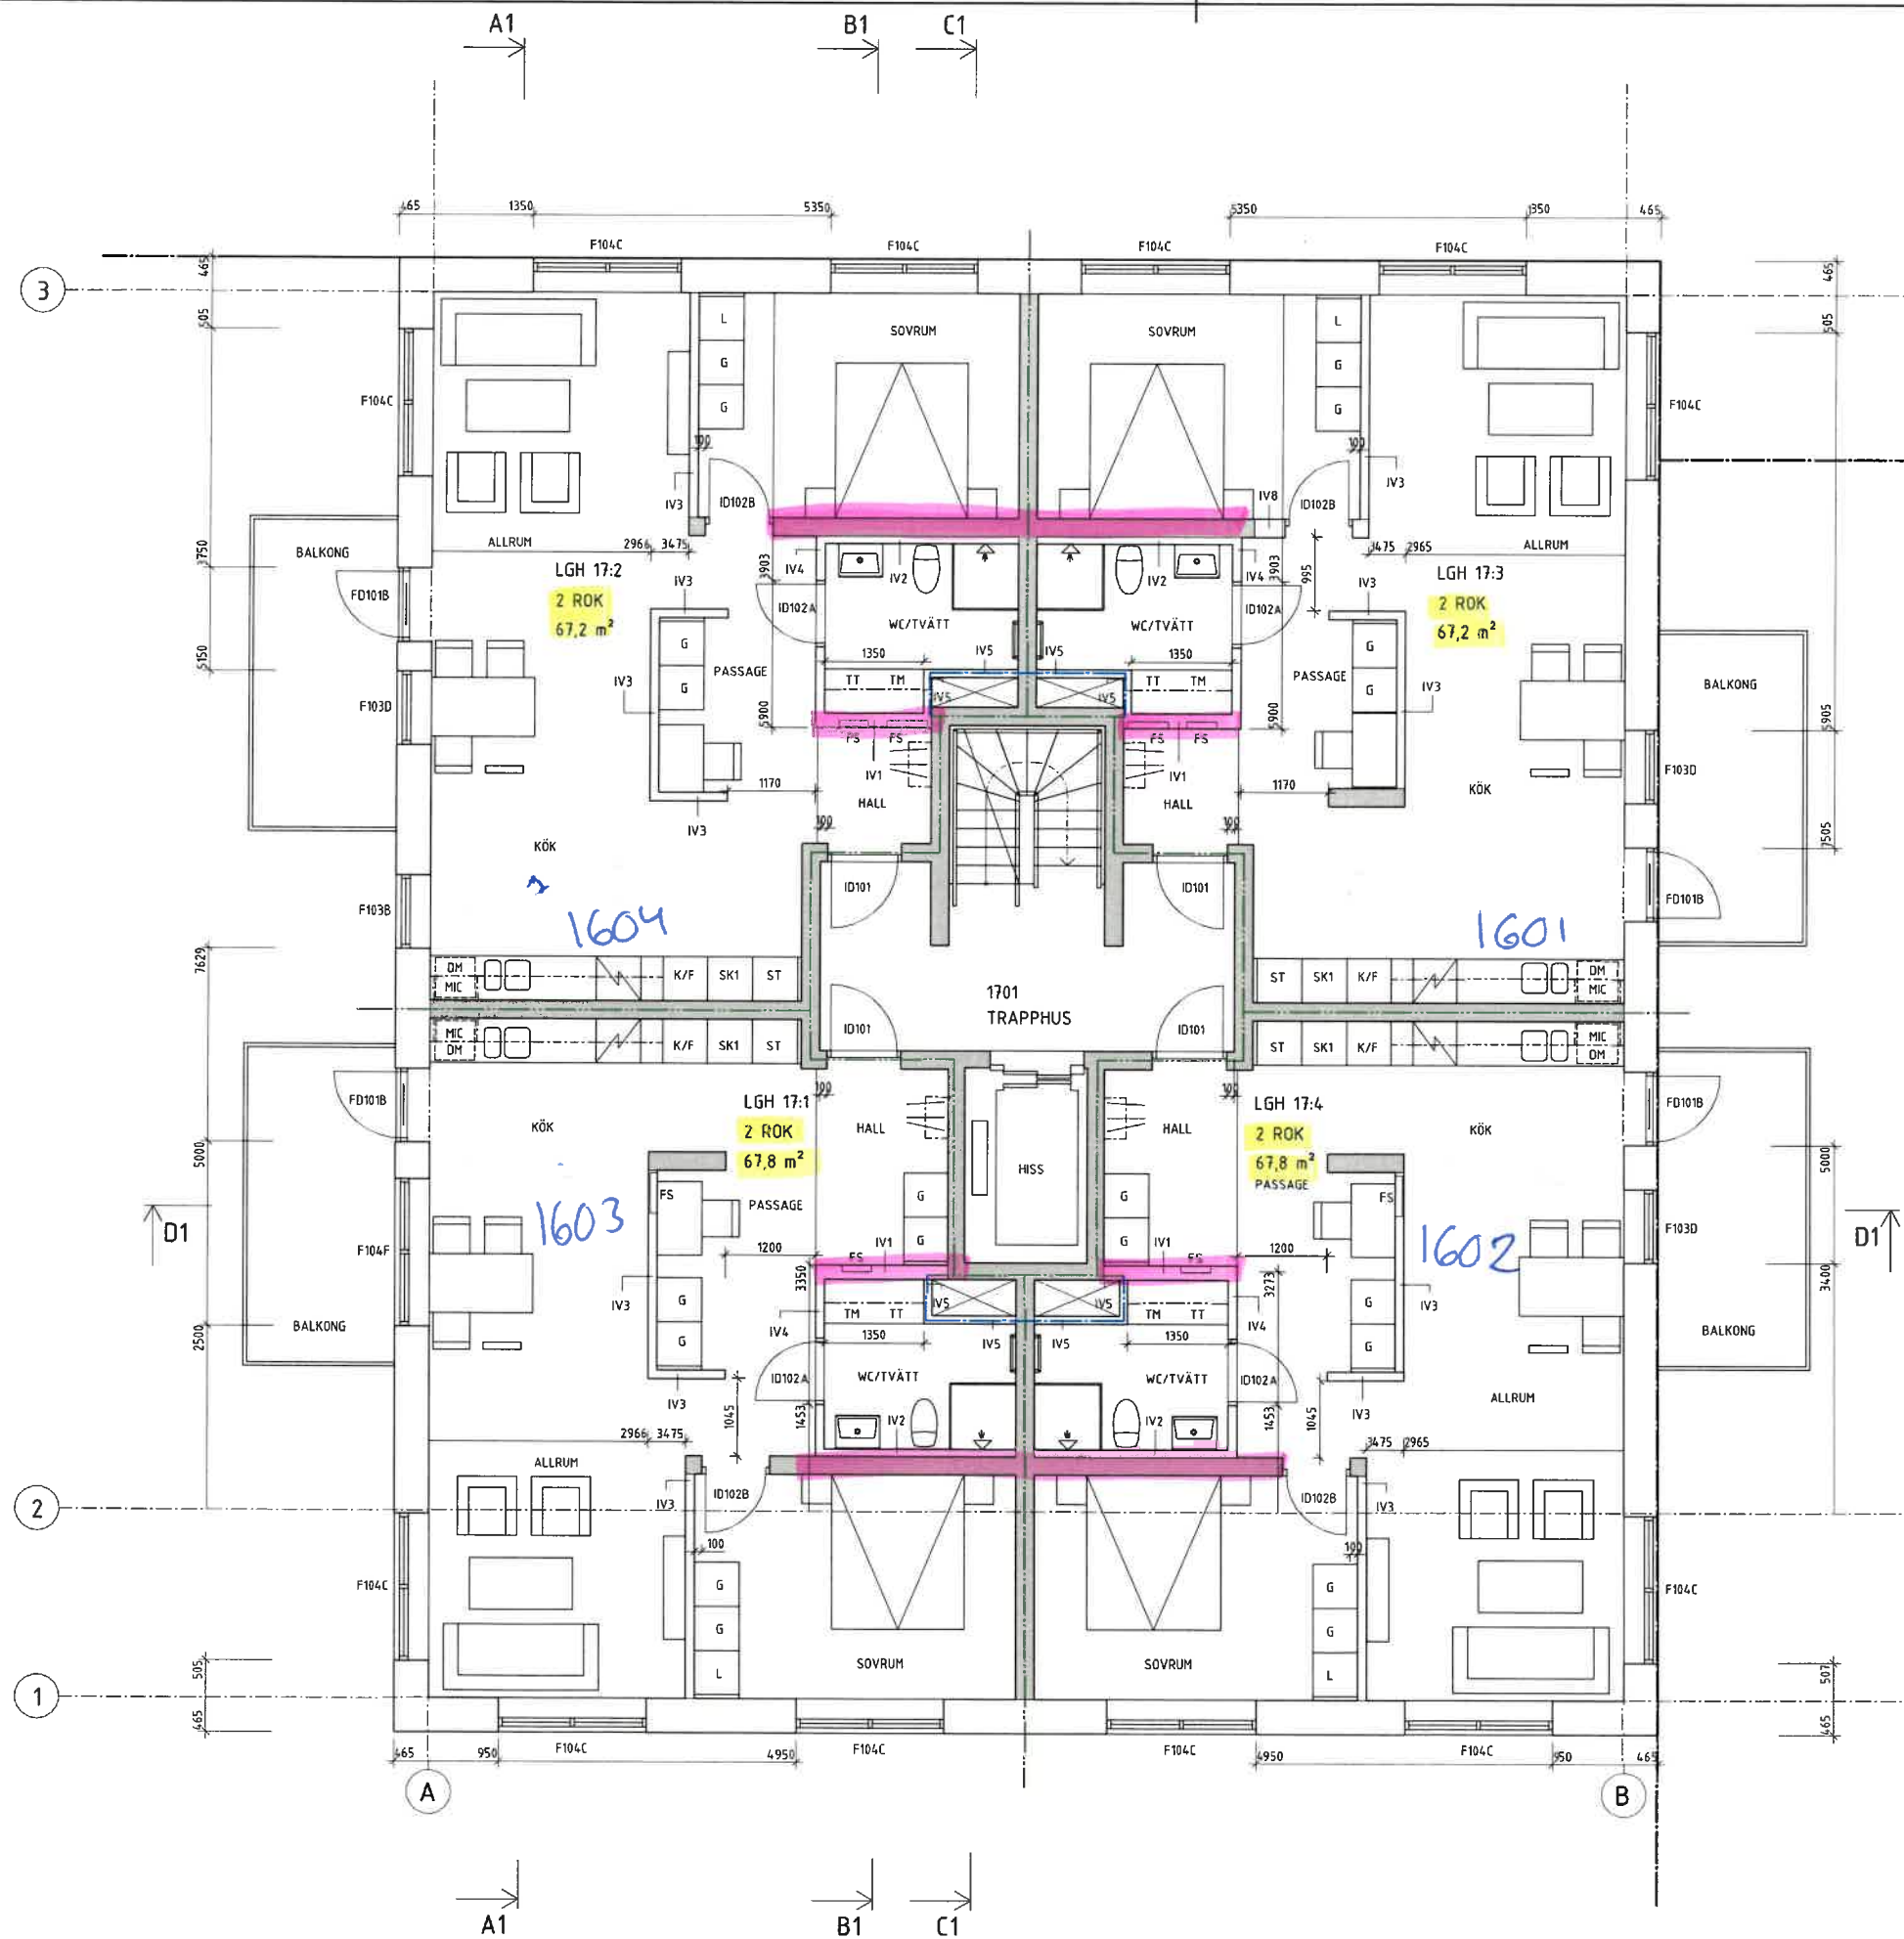

FÖRKLARINGAR

FÖRKORTNINGAR ENLIGT SS 03 22 02

- BRANDCELLSGRÄNS E30
- BRANDCELLSGRÄNS E130
- BRANDCELLSGRÄNS E160
- BRANDCELLSGRÄNS REI90-M
- UTRYMNINGSVÄG
- ARMBÄGSKONTAKT

4: 2 rok

2024-08-12


2024-06-28

BET ANDRINGEN AVSER DATUM SKN

PRELIMINÄRHANDLING

Centrum 4

BYGGA GWG AB

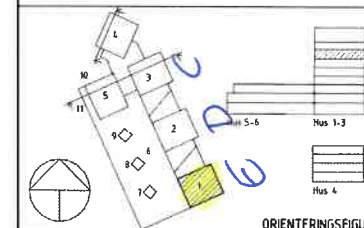


PUR
ARKITEKTER & INGENJÖRER

BYGGA®

PROJEKT
231007
DATUM
REVISOR
SL/OD
ANSVARIG
Marcus Axelsson

Nybyggnad Flerbostadshus Förskola
Centrum 4 Gislaveds kommun
Hus 1, Våning 7

SKALA 1:100
HÖJDER
A-40.1-170

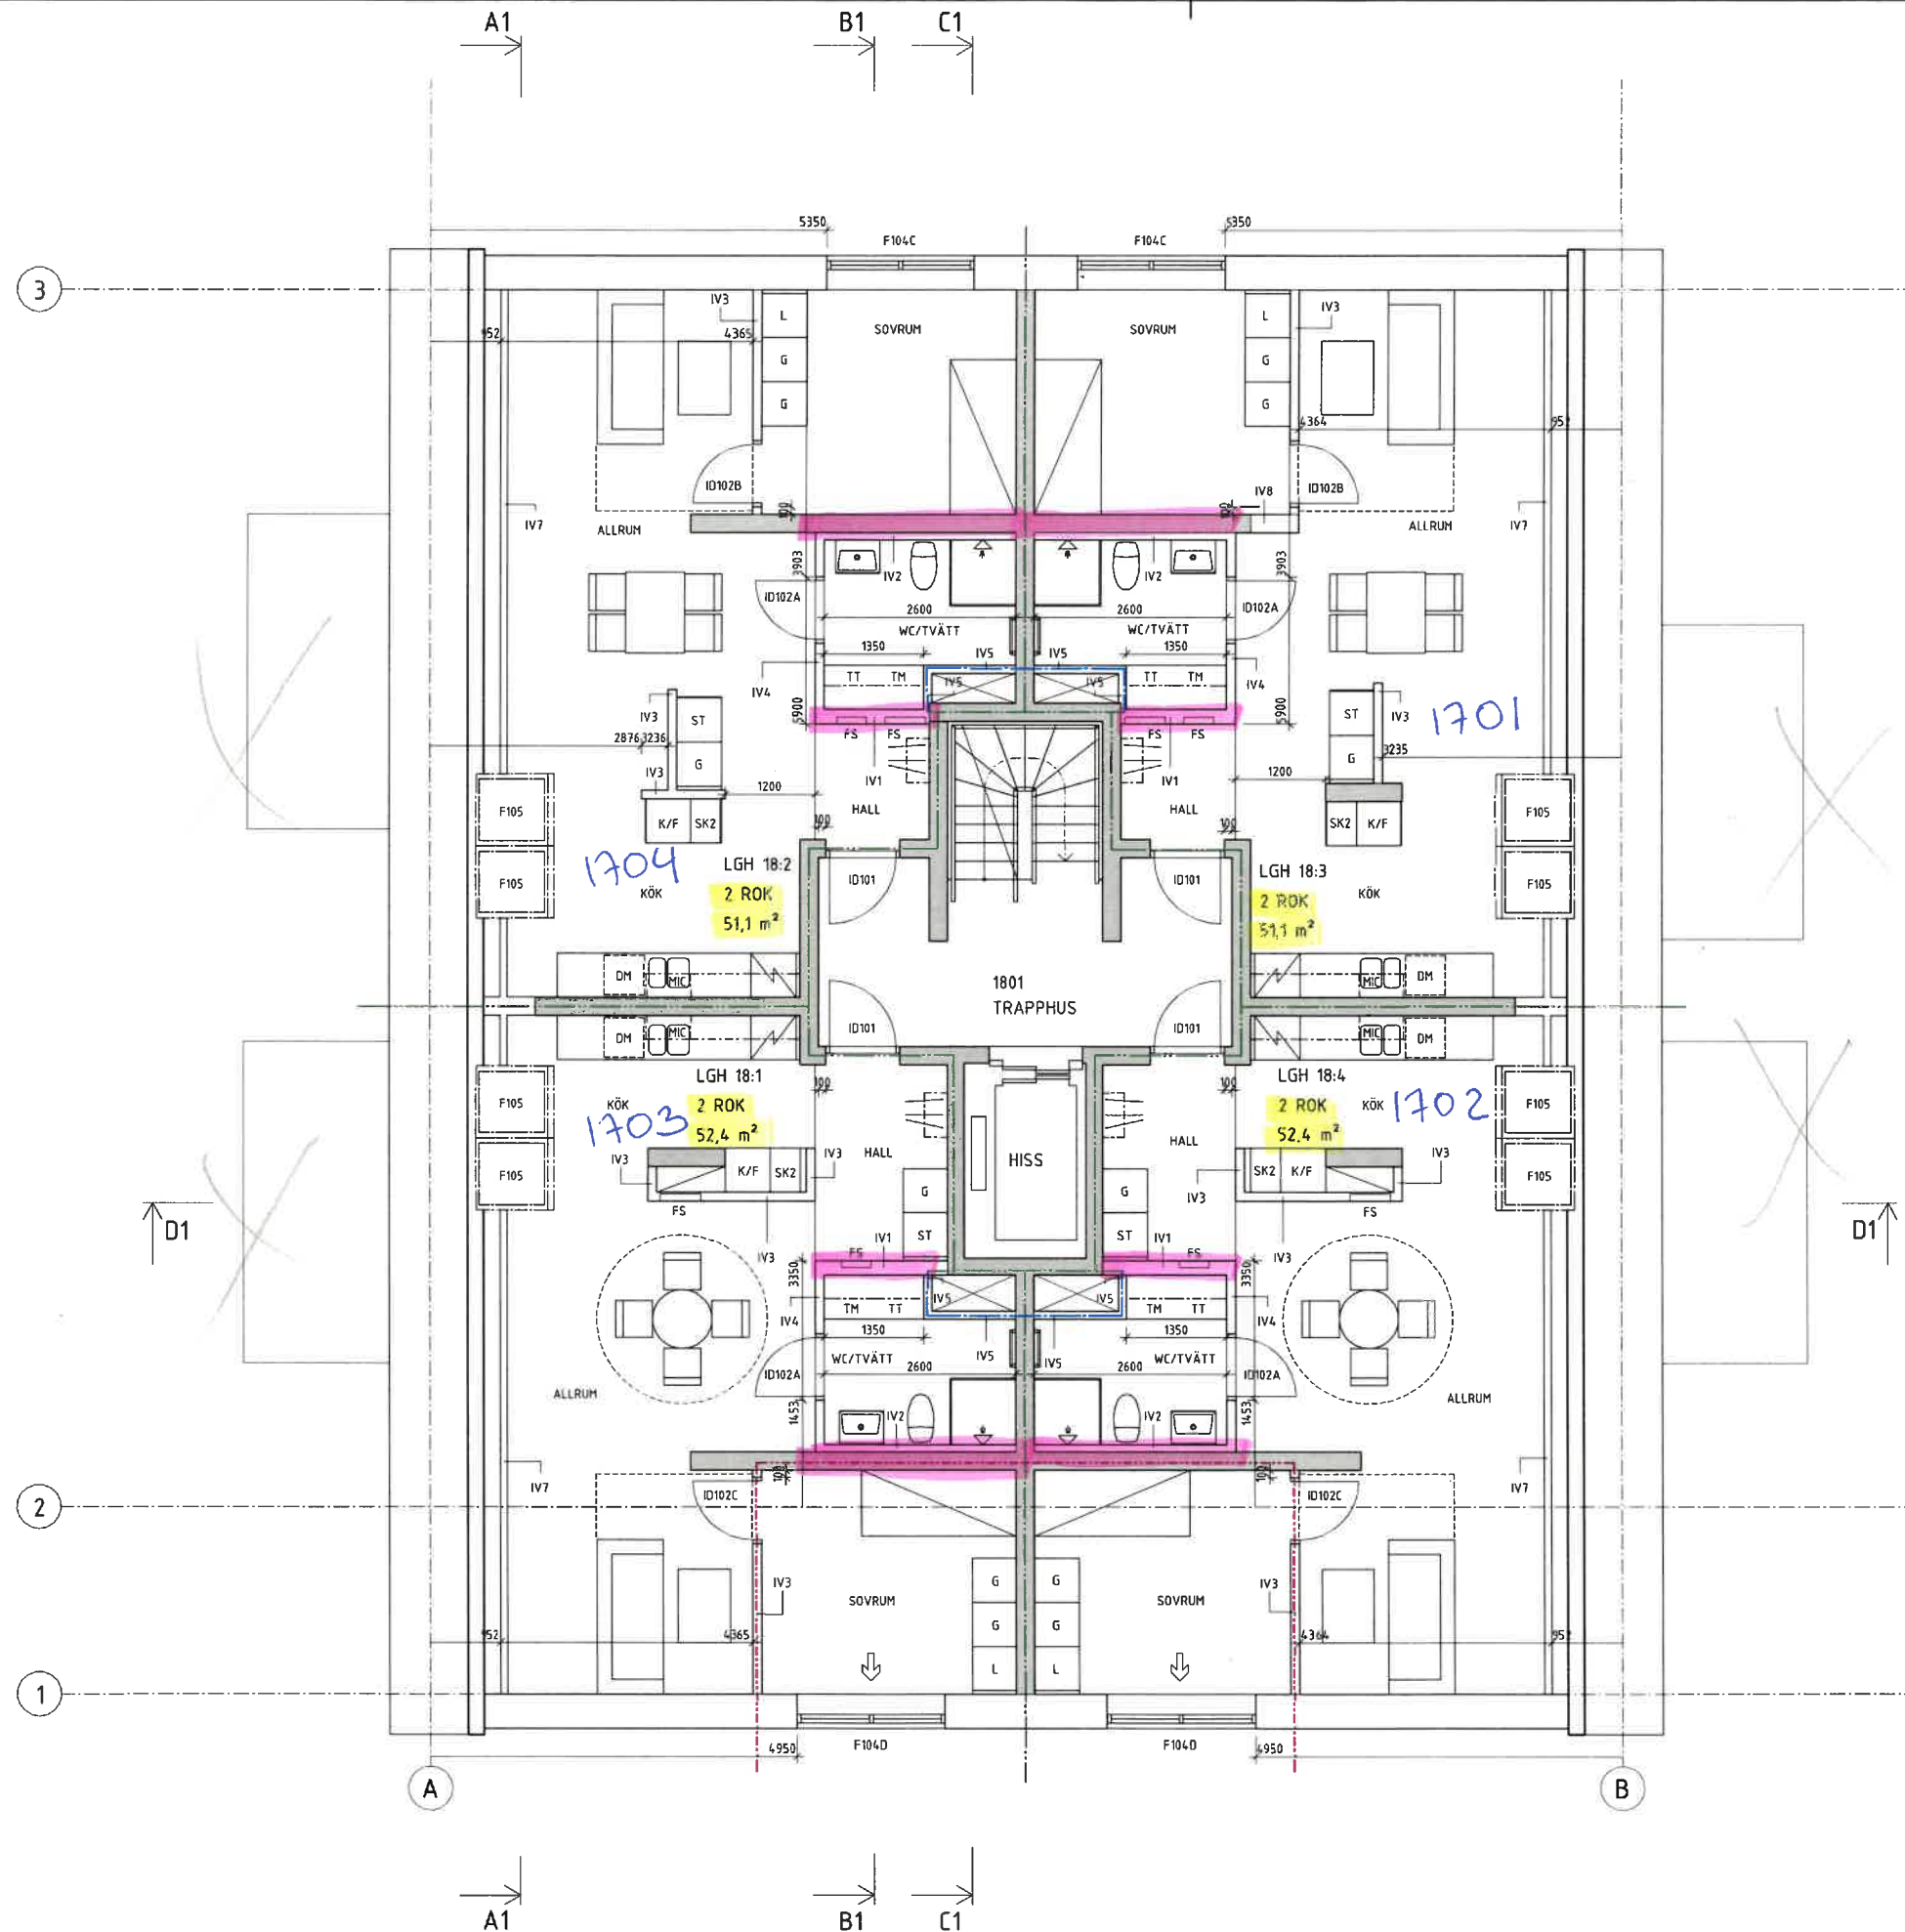

FÖRKLARINGAR

FÖRKORTNINGAR ENLIGT SS 03 22 02

	BRANDELLSGRÄNS E30
	BRANDELLSGRÄNS E130
	BRANDELLSGRÄNS E160
	BRANDELLSGRÄNS REI90-M
	UTRYMNINGSVÄG
	ARMBÅGSKONTAKT

4: 2 rök


2024-08-12

2024-06-28

BET ANDRINGEN AVSER DATUM SKEN

PRELIMINÄRHANDLING

Centrum 4
BYGGA GWG AB

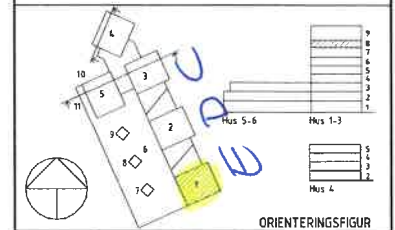

PUR
ARKITEKTER & INGENJÖRER

BYGGA

PROJEKT
231007
DITAD/LOVETID AV
SL/OD
HANDLADGÅRE
SL/OD
ANSVARIG
Marcus Axelsson

Nybyggnad Flerbostadshus Förskola
Centrum 4 Gislaveds kommun
Hus 1, Våning 8

SKALA A1A3
1:50/1:100
HÖJDER
A-40.1-180
BET

A1

B1

C1

1902
TEKNIK



D1

D1

A1

B1

C1

FÖRKLARINGAR


FÖRKORTNINGAR ENLIGT SS 03 22 02

----	BRANDCELLSGRÄNS E30
-----	BRANDCELLSGRÄNS EI60
-----	BRANDCELLSGRÄNS REI90-M
⇐	UTRYMNINGSVÄG

A	FÄSTIGHETSBETECKNING & RUMSNAMN	2024-03-04	DD
BET	ÄNDRINGEN AVSER	DATUM	SIGN

BYGGLOVSHANDLING

Centrum 4
BYGGA GWG AB

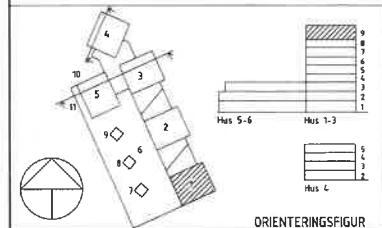

PUR
ARKITEKTER & INGENJÖRER



PROJ NR	INTÄCKNINGEN AV	NÄMNLÄSARE
231007	SL/OD	SL/OD
DATUM	ANSVARIG	
2024-02-09	Marcus Axelsson	

Nybyggnad Flerbostadshus Förskola
Centrum 4 Gislaveds kommun
Hus 1, Vind

SKALA RITAD	NUPP	BET
1:50/1:100	A-40.1-190	A