


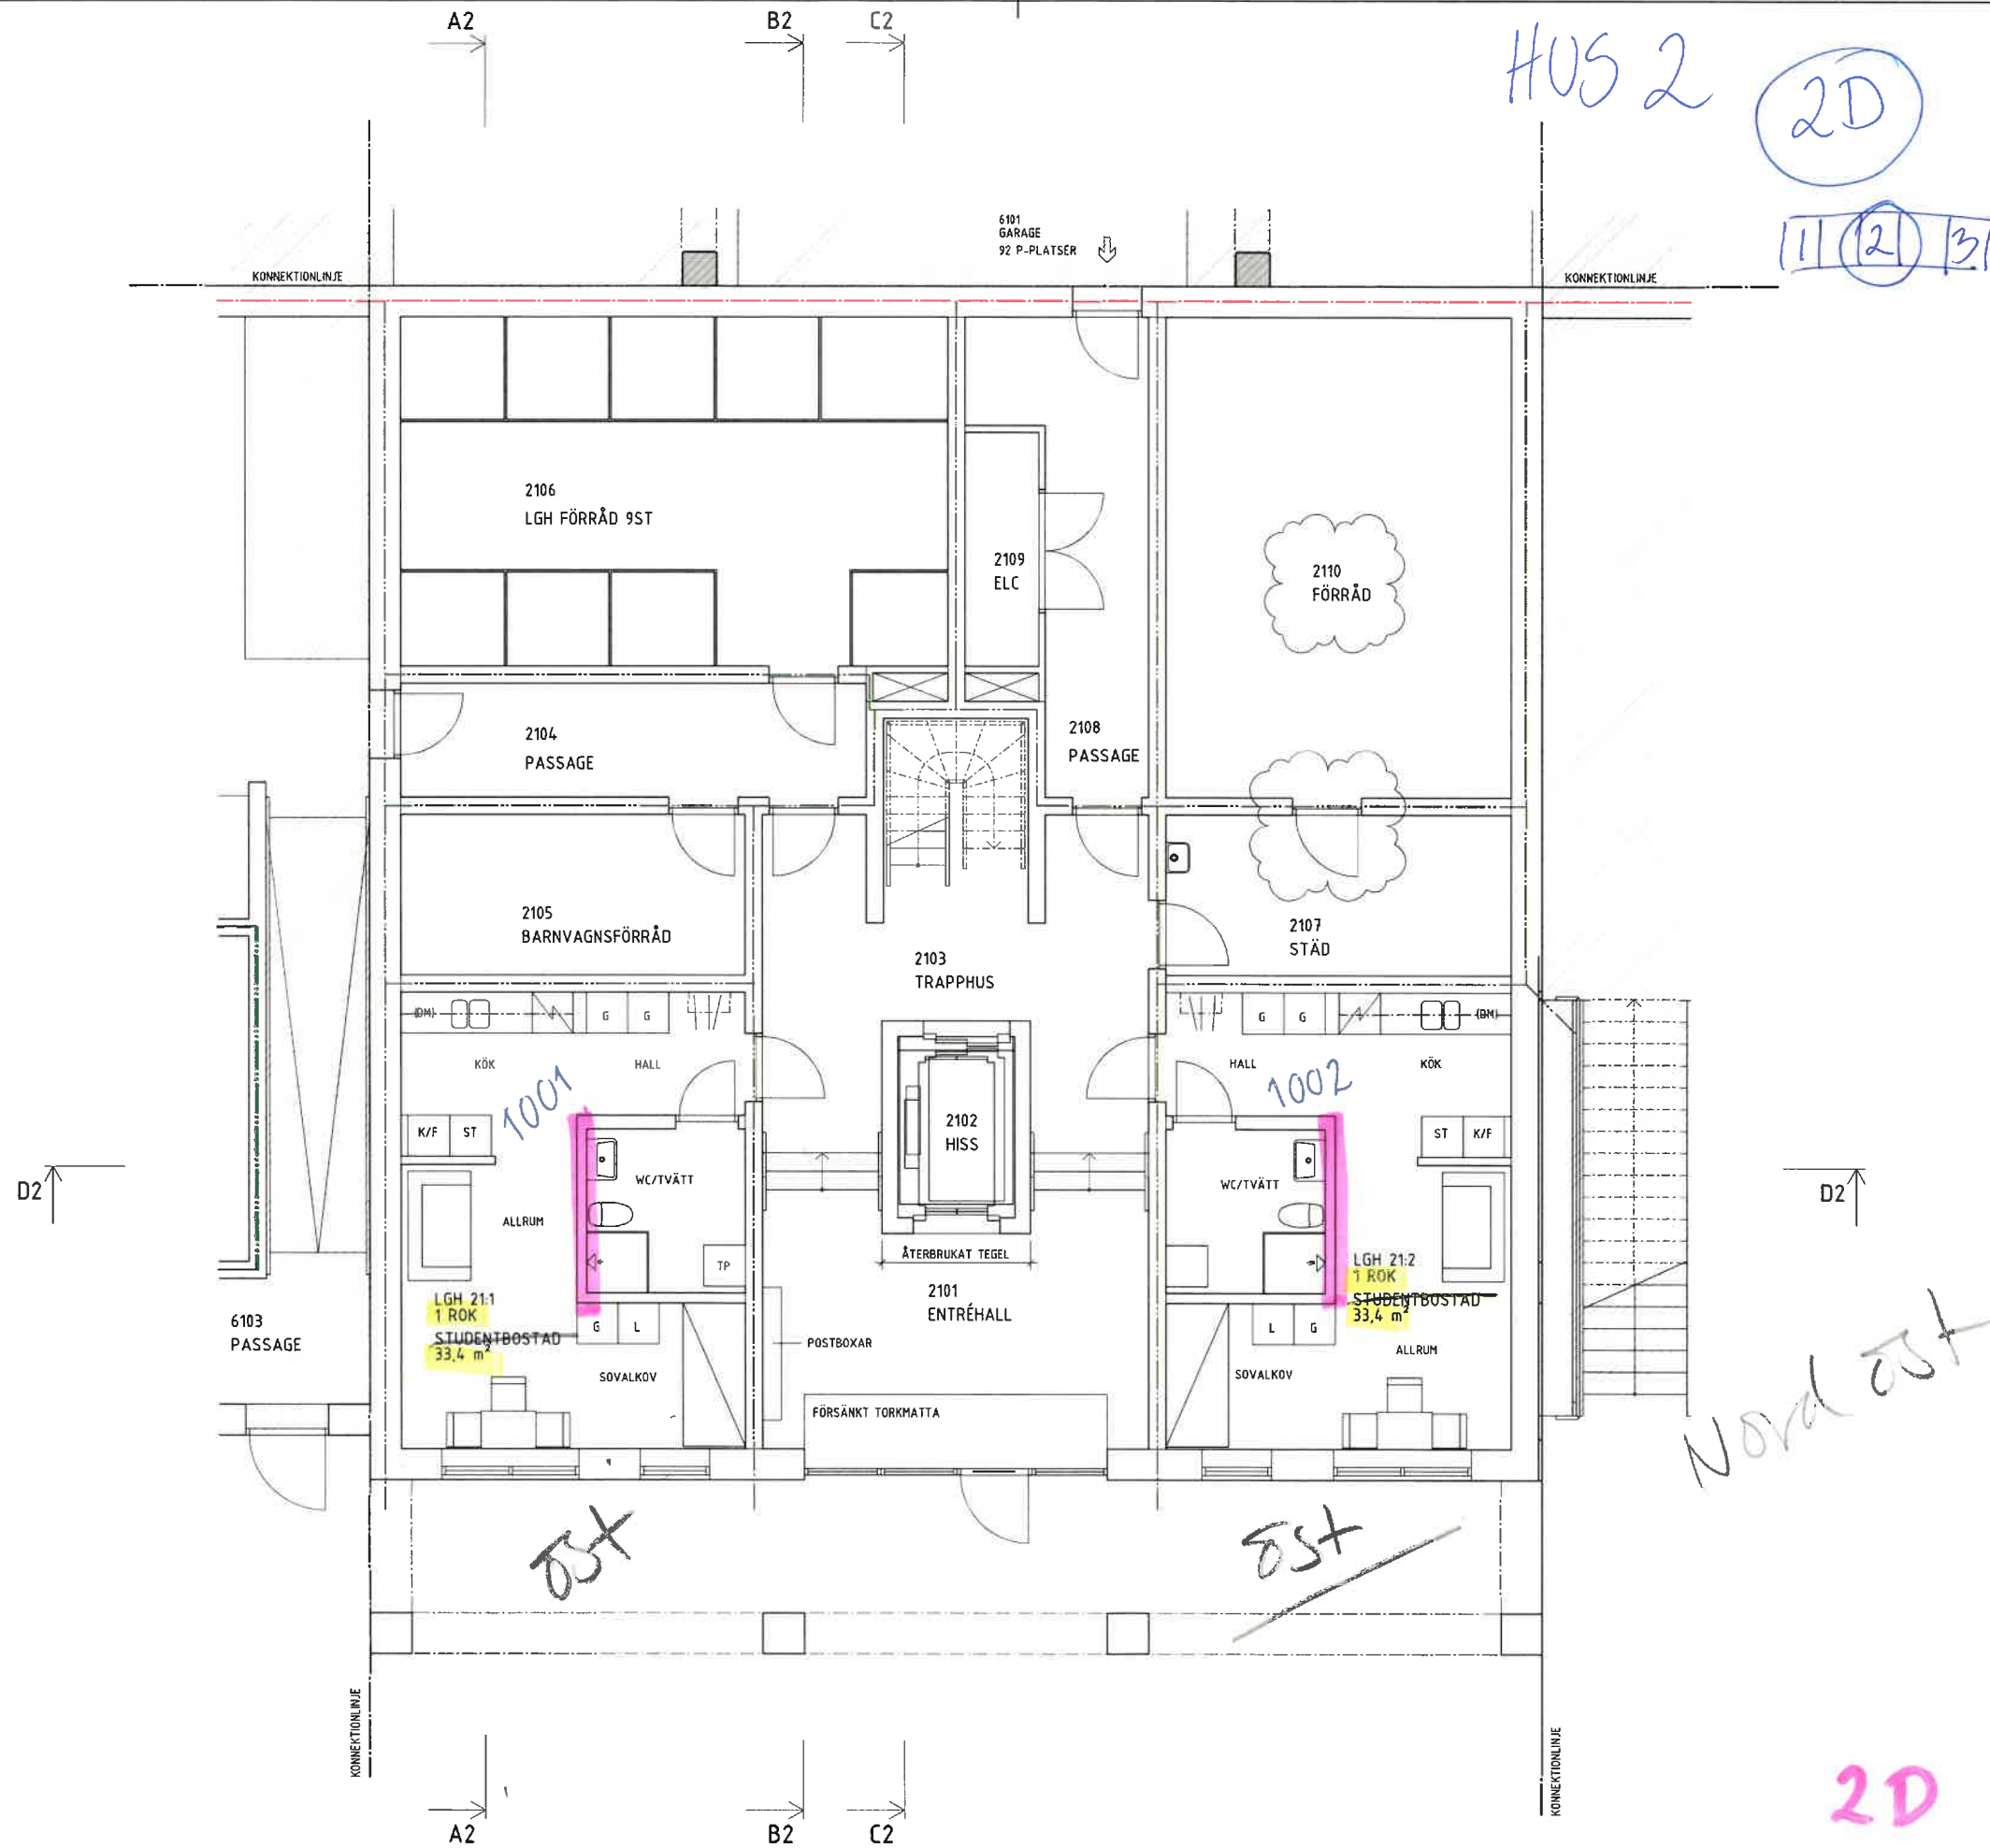

### FÖRKLARINGAR

FÖRKORTNINGAR ENLIGT SS 03 22 02

- BRANDCELLSGRÄNS E30
- BRANDCELLSGRÄNS E160
- BRANDCELLSGRÄNS RE190-M
- UTRYMNINGSVÄG

2: 1 Row

|     |                                 |            |      |
|-----|---------------------------------|------------|------|
| A   | FASTIGHETSBETECKNING & RUMSNAMN | 2024-03-04 | OD   |
| BET | ANDRNINGEN AVSER                | DATUM      | SIGN |

### BYGGLOVSHANDLING

Centrum 4  
BYGGA GWG AB

ORIENTERINGSGRUPP

## PUR


ARKITEKTER & INGENJÖRER

## BYGGA

|            |                 |           |
|------------|-----------------|-----------|
| PROJEKT    | STADSKONSTR. AV | TEKNOLOGI |
| 231007     | SL/OD           | SL/OD     |
| DATUM      | ANSVARIG        |           |
| 2024-02-09 | Marcus Axelsson |           |

Nybyggnad Flerbostadshus Förskola  
Centrum 4 Gislaveds kommun  
Hus 2, Våning 1

|             |             |     |
|-------------|-------------|-----|
| SKALA A1/A1 | NUMMER      | BET |
| 1:50/1:100  | A-4.0.1-210 | A   |

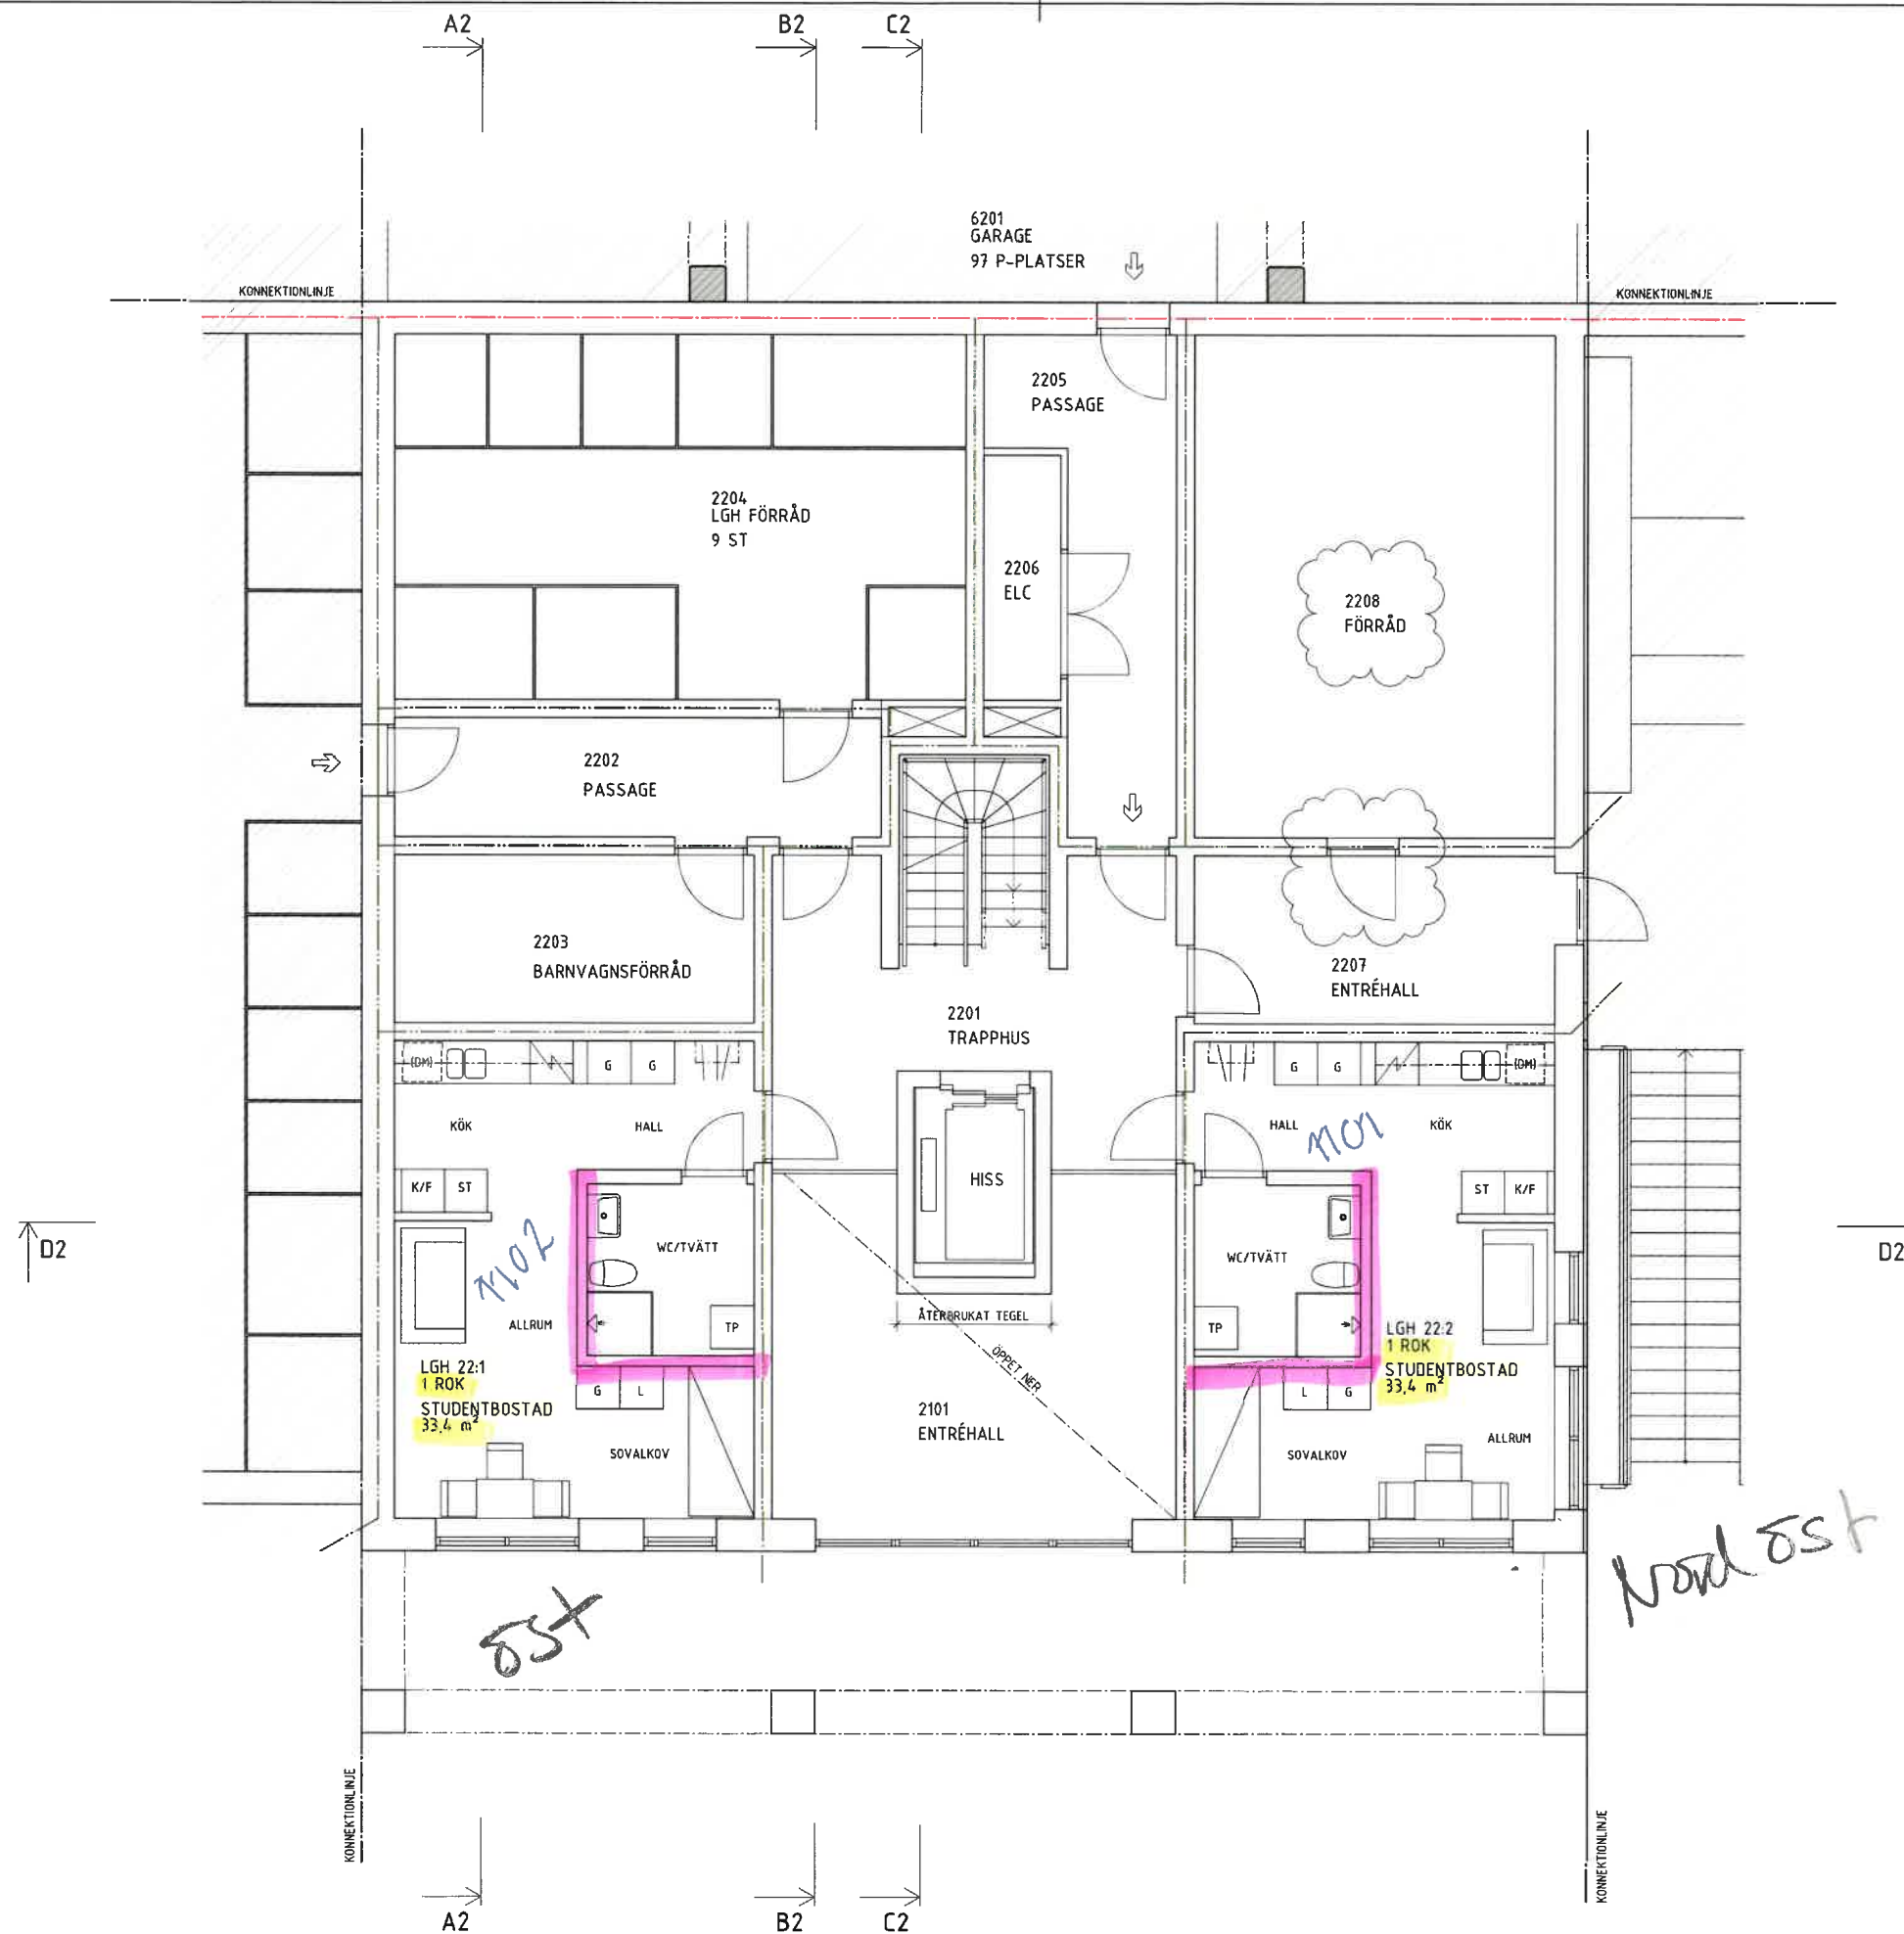


## FÖRKLARINGAR

FÖRKORTNINGAR ENLIGT SS 03 22 02

- BRANDCELLSGRÄNS E30  
BRANDCELLSGRÄNS E160  
BRANDCELLSGRÄNS RE190-M  
UTRYMNINGSVÄG

2:1 ROK

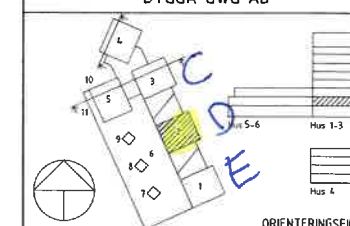


**PUR**  
ARKITEKTER & INGENJÖRER


**BYGGA**

|            |                 |            |
|------------|-----------------|------------|
| PROJNR     | RTAD/CONSTR AV  | RANDLAGARE |
| 231007     | SL/OD           | SL/OD      |
| DATUM      | ANSVARIG        |            |
| 2024-02-09 | Marcus Axelsson |            |

Nybyggnad Flerbostadshus Förskola  
Centrum 4 Gislaveds kommun  
Hus 2, Våning 2

|             |            |     |
|-------------|------------|-----|
| SKALA 1:100 | NUMER      | BET |
| 1:50/1:100  | A-40.1-220 | A   |

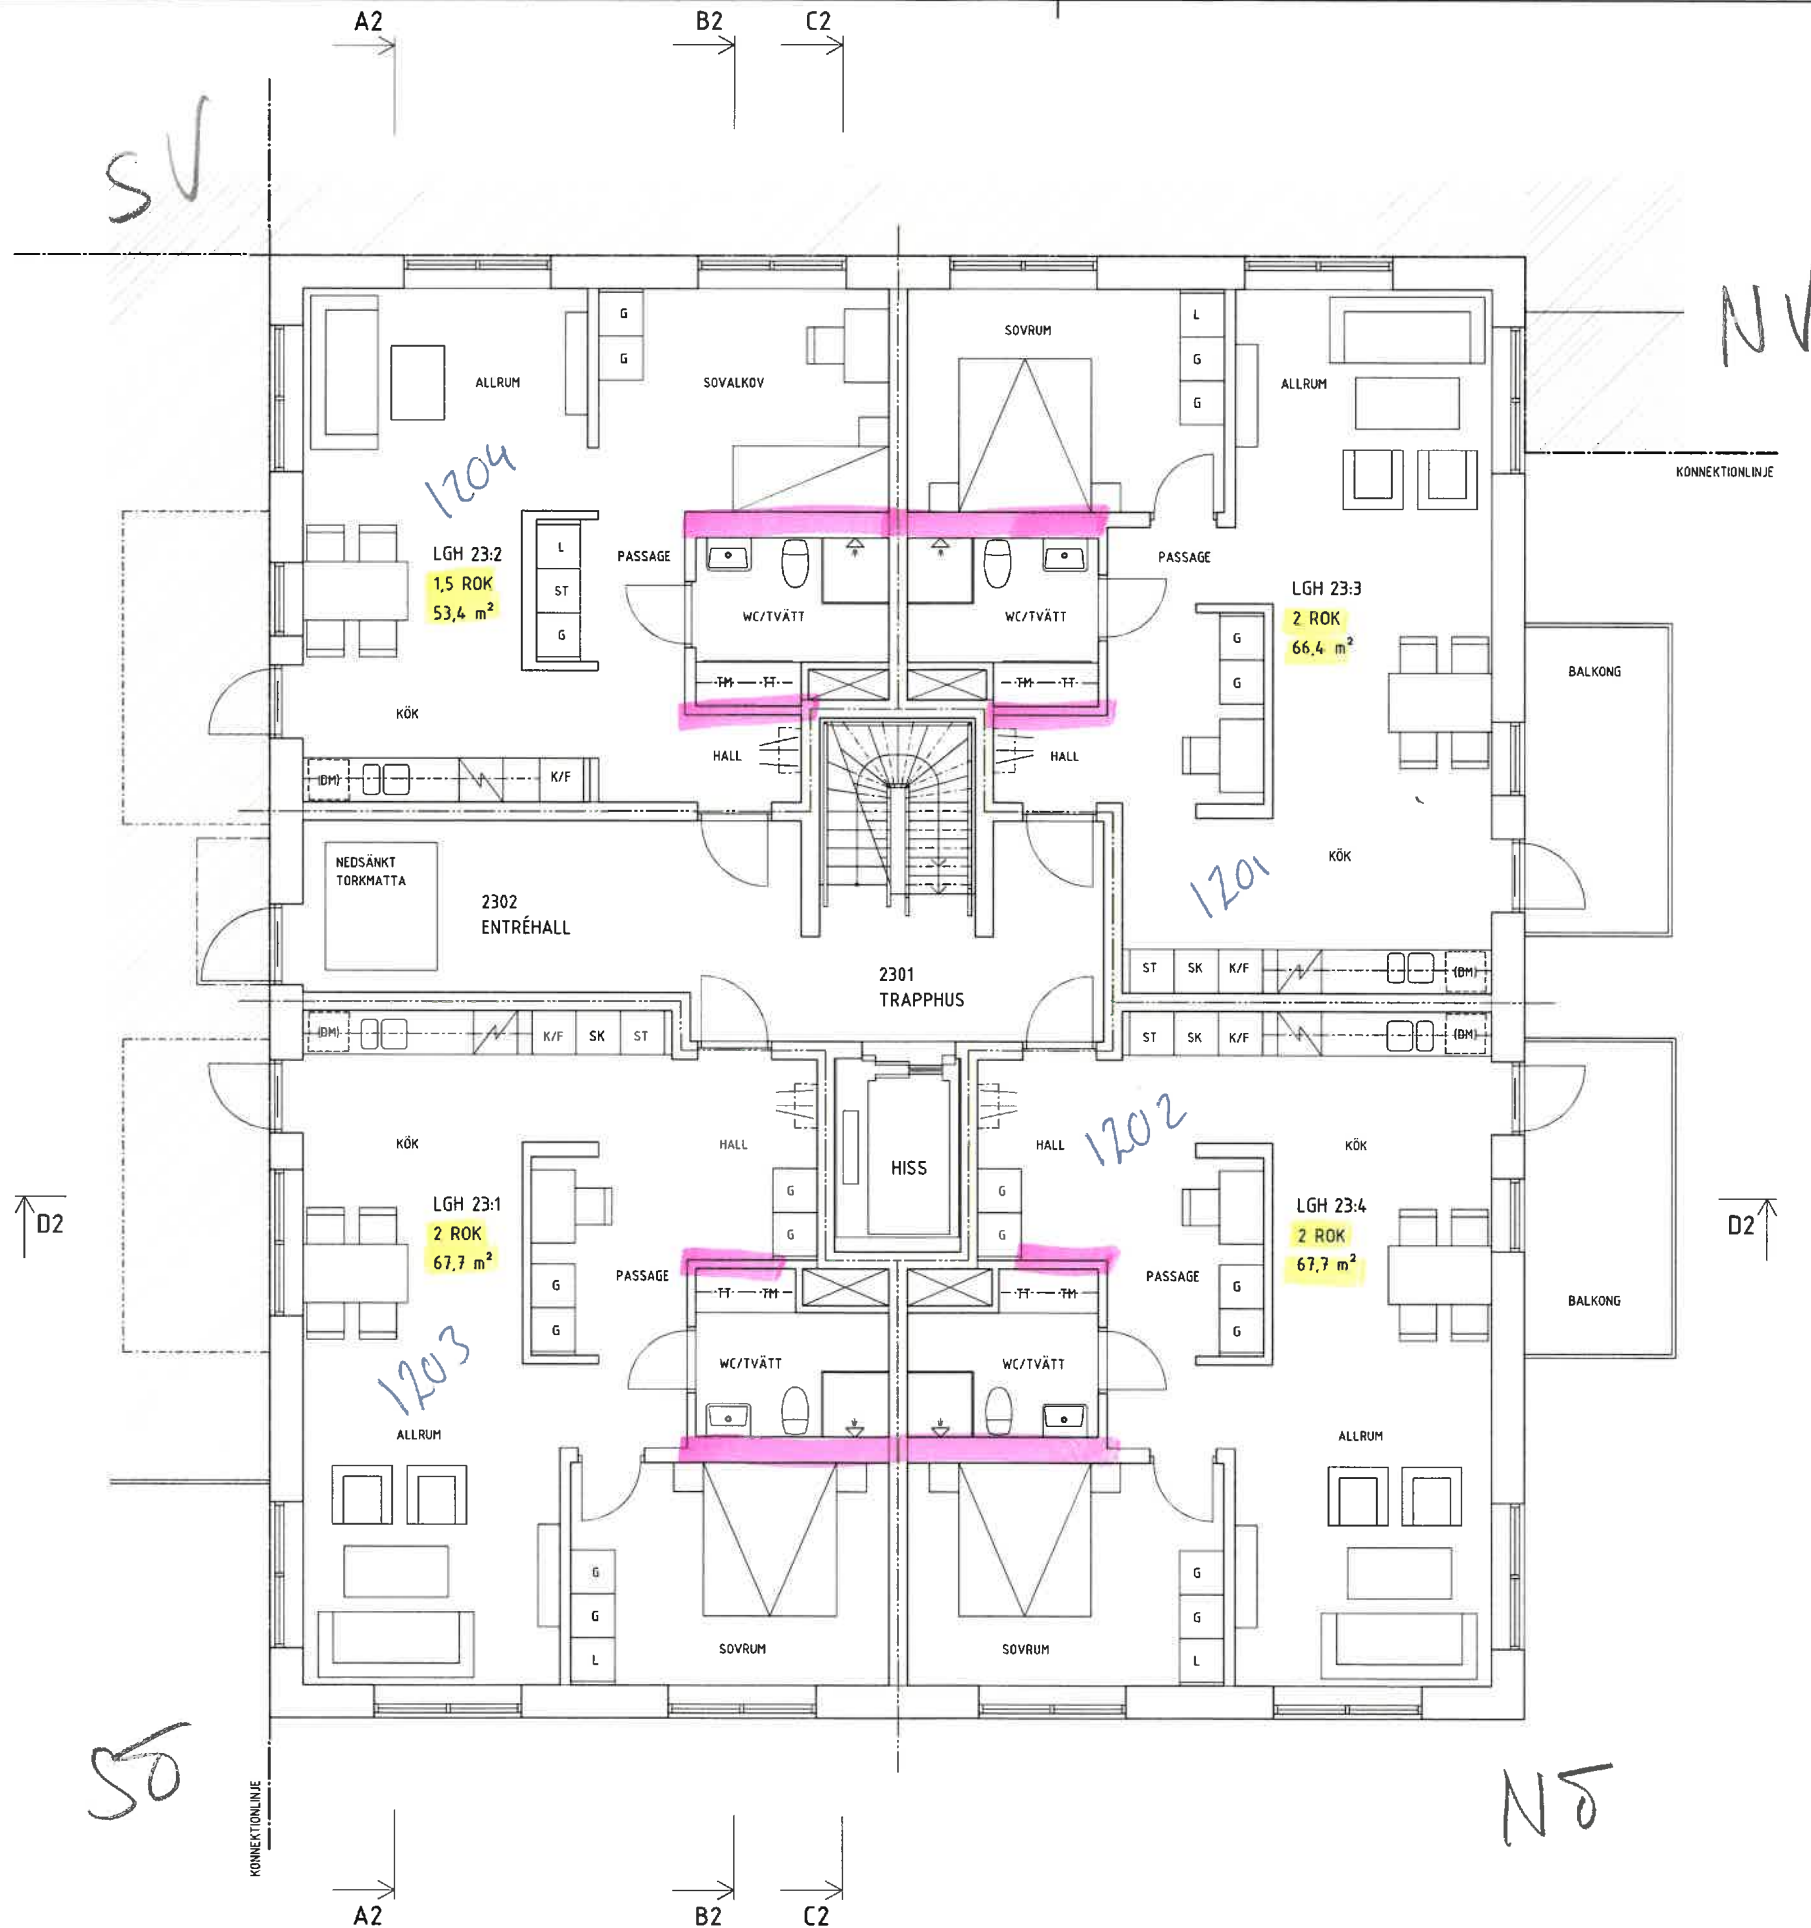

## FÖRKLARINGAR

FÖRKORTNINGAR ENLIGT SS 03 22 02


- BRANDCELLSGRÄNS E30
- BRANDCELLSGRÄNS EI60
- BRANDCELLSGRÄNS REI90-M
- UTRYNNINGSVAG

3: 2 ROK  
1: 1,5 ROK

|     |                               |            |      |
|-----|-------------------------------|------------|------|
| A   | FASTIGHETSBECKNING & RUMSNAMN | 2024-03-04 | 00   |
| BET | ANDRINGSÄNDRING               | DATUM      | SIGN |

## BYGGLOVSHANDLING


Centrum 4  
BYGGA GWG AB

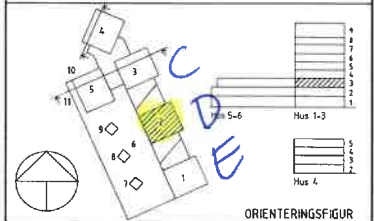

PUR  
ARKITEKTER & INGENJÖRER

BYGGA®

|                                                                                    |                             |                     |
|------------------------------------------------------------------------------------|-----------------------------|---------------------|
| PROJEKT<br>231007                                                                  | INTEGRIERAT AV<br>SL/OD     | ANMÄRKNING<br>SL/OD |
| DATUM<br>2024-02-09                                                                | ANFÖRARE<br>Marcus Axelsson |                     |
| Nybyggnad Flerbostadshus Förskola<br>Centrum 4 Gislaveds kommun<br>Hus 2, Våning 3 |                             |                     |
| SKALA A4/A3<br>1:50/1:100                                                          | NUMMER<br>A-40.1-230        | BET<br>A            |

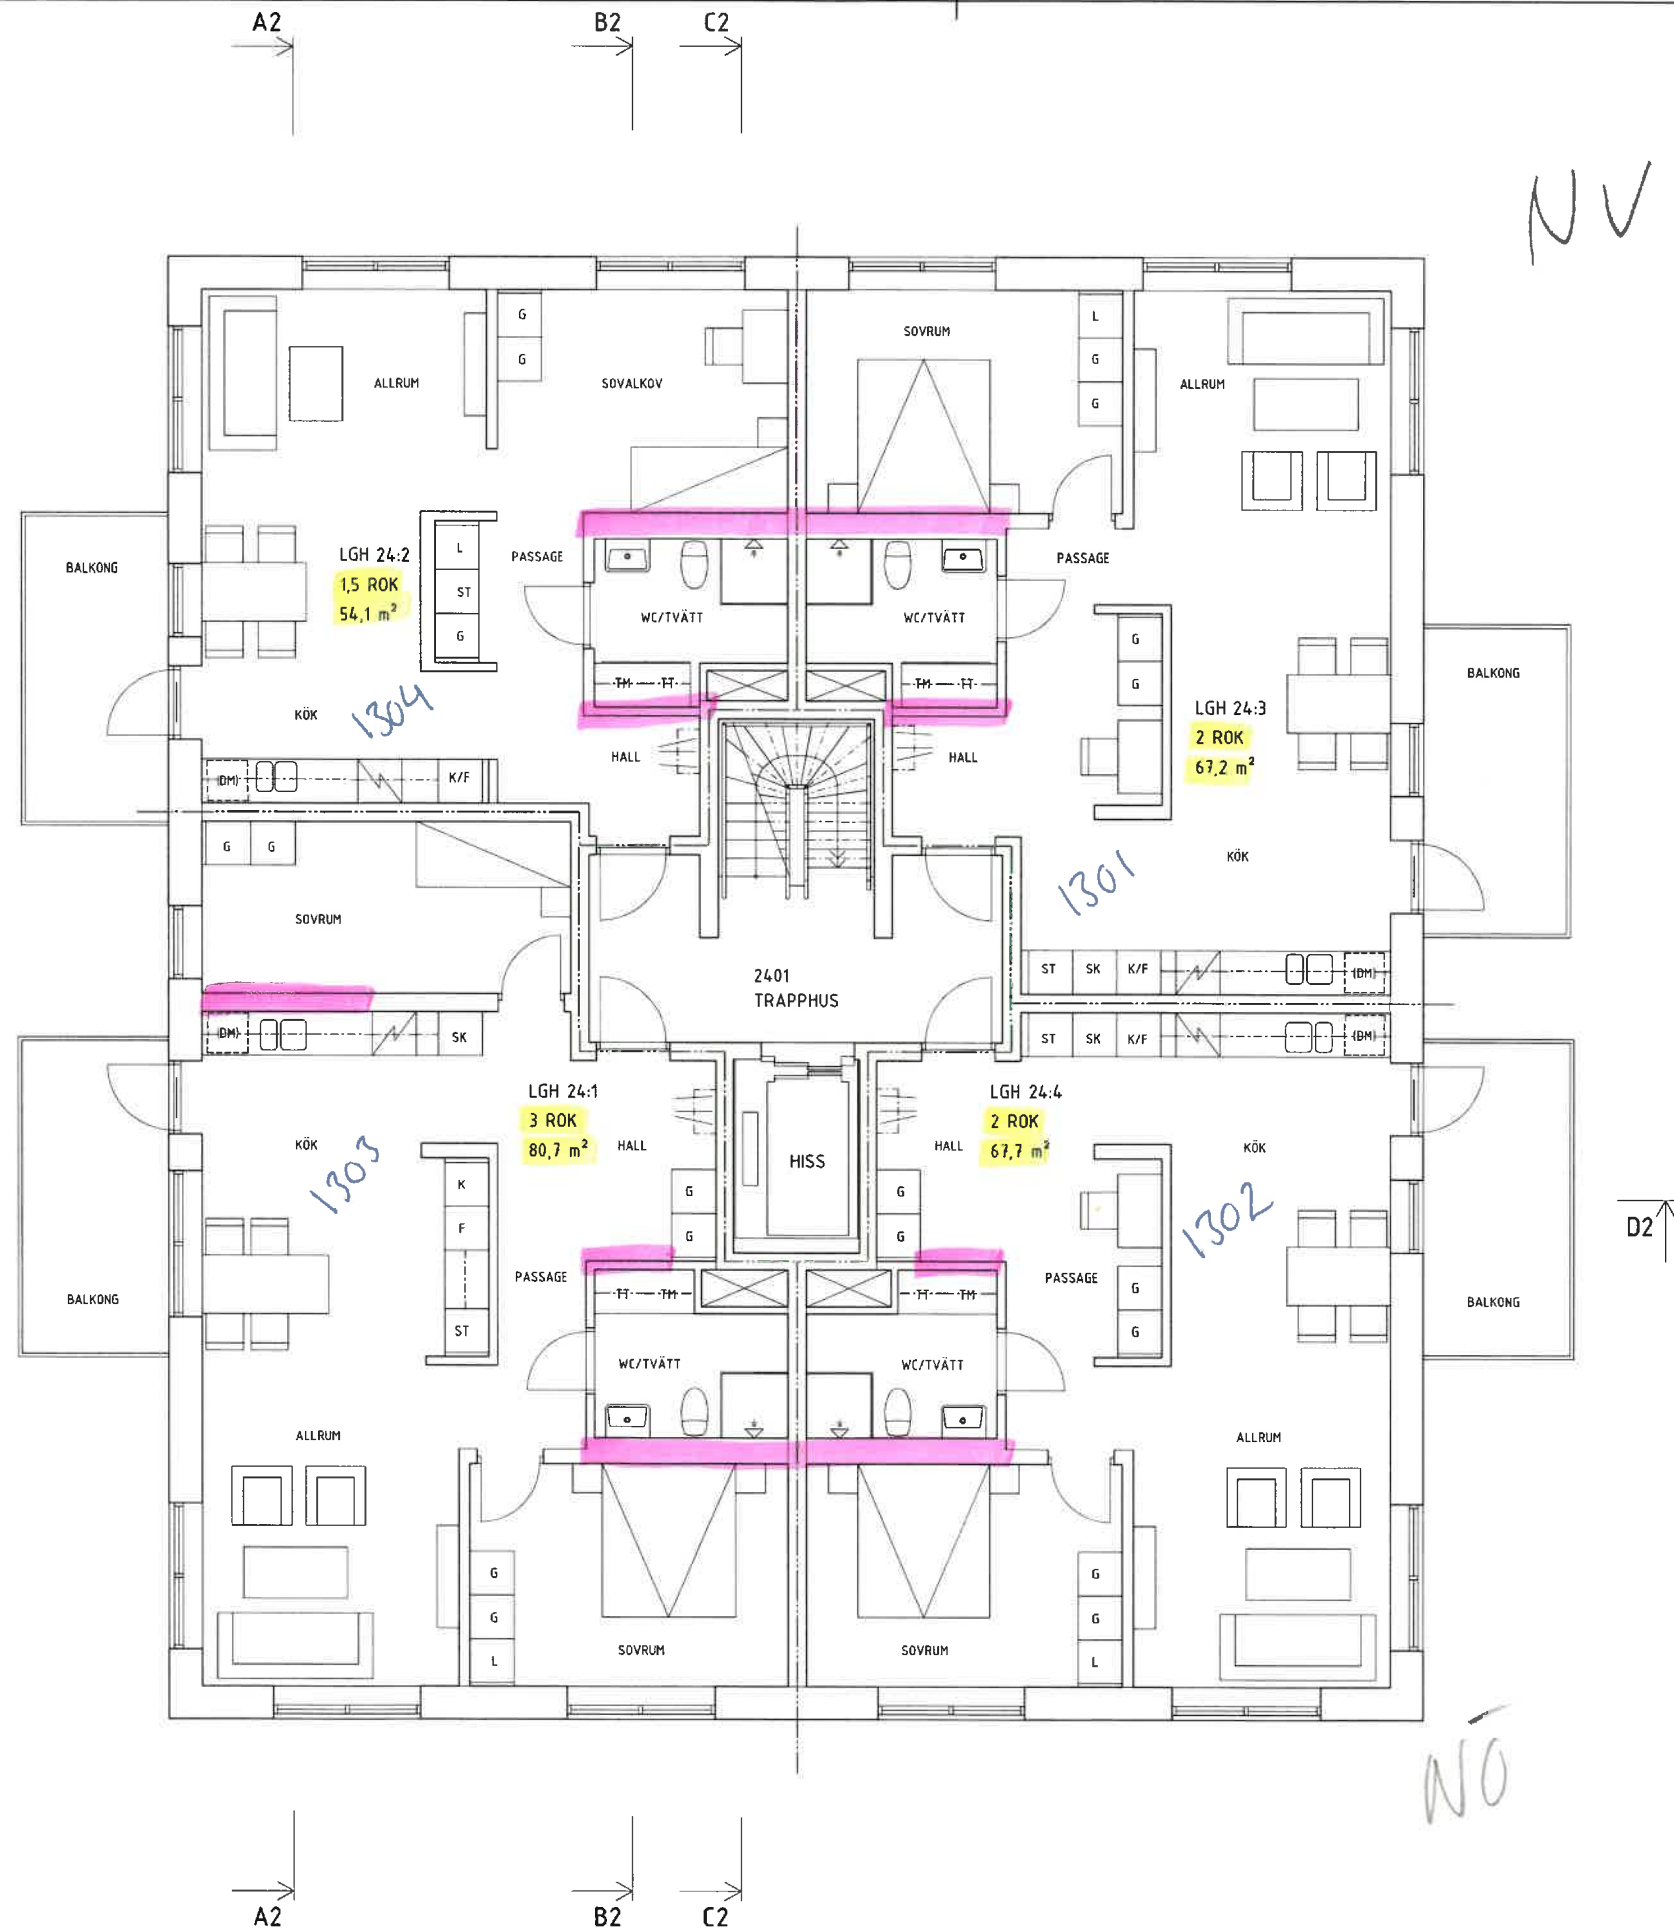

## FÖRKLARINGAR

FÖRKORTNINGAR ENLIGT SS 03 22 02


- BRANDCELLSGRÄNS E30
- BRANDCELLSGRÄNS EI60
- BRANDCELLSGRÄNS REI90-M
- UTRYMNINGSVÄG

1: 3 ROK  
2: 2 ROK  
1: 1,5 ROK

|     |                                |            |     |
|-----|--------------------------------|------------|-----|
| A   | FÄSTIGHETSBEDETNING & RUMSNAMN | 2024-03-04 | 00  |
| BET | ÄNDRINGEN AVSER                | DATUM      | SGN |

## BYGGLOVSHANDLING


Centrum 4  
BYGGA GWG AB

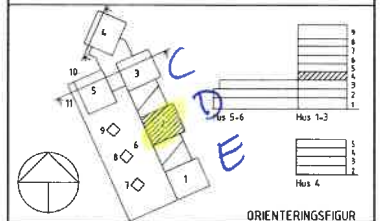

**PUR**  
ARKITEKTER & INGENJÖRER

**BYGGA**

|                                                                                    |                             |                  |
|------------------------------------------------------------------------------------|-----------------------------|------------------|
| PROJEKT<br>231007                                                                  | BYGGLOVSHANDLING<br>SL/OD   | REVISOR<br>SL/OD |
| DATUM<br>2024-02-09                                                                | ANSVARIG<br>Marcus Axelsson |                  |
| Nybyggnad Flerbostadshus Förskola<br>Centrum 4 Gislaveds kommun<br>Hus 2, Våning 4 |                             |                  |
| SKALA A4/A1<br>1:50/1:100                                                          | NUMMER<br>A-4.0.1-24.0      | BET<br>A         |

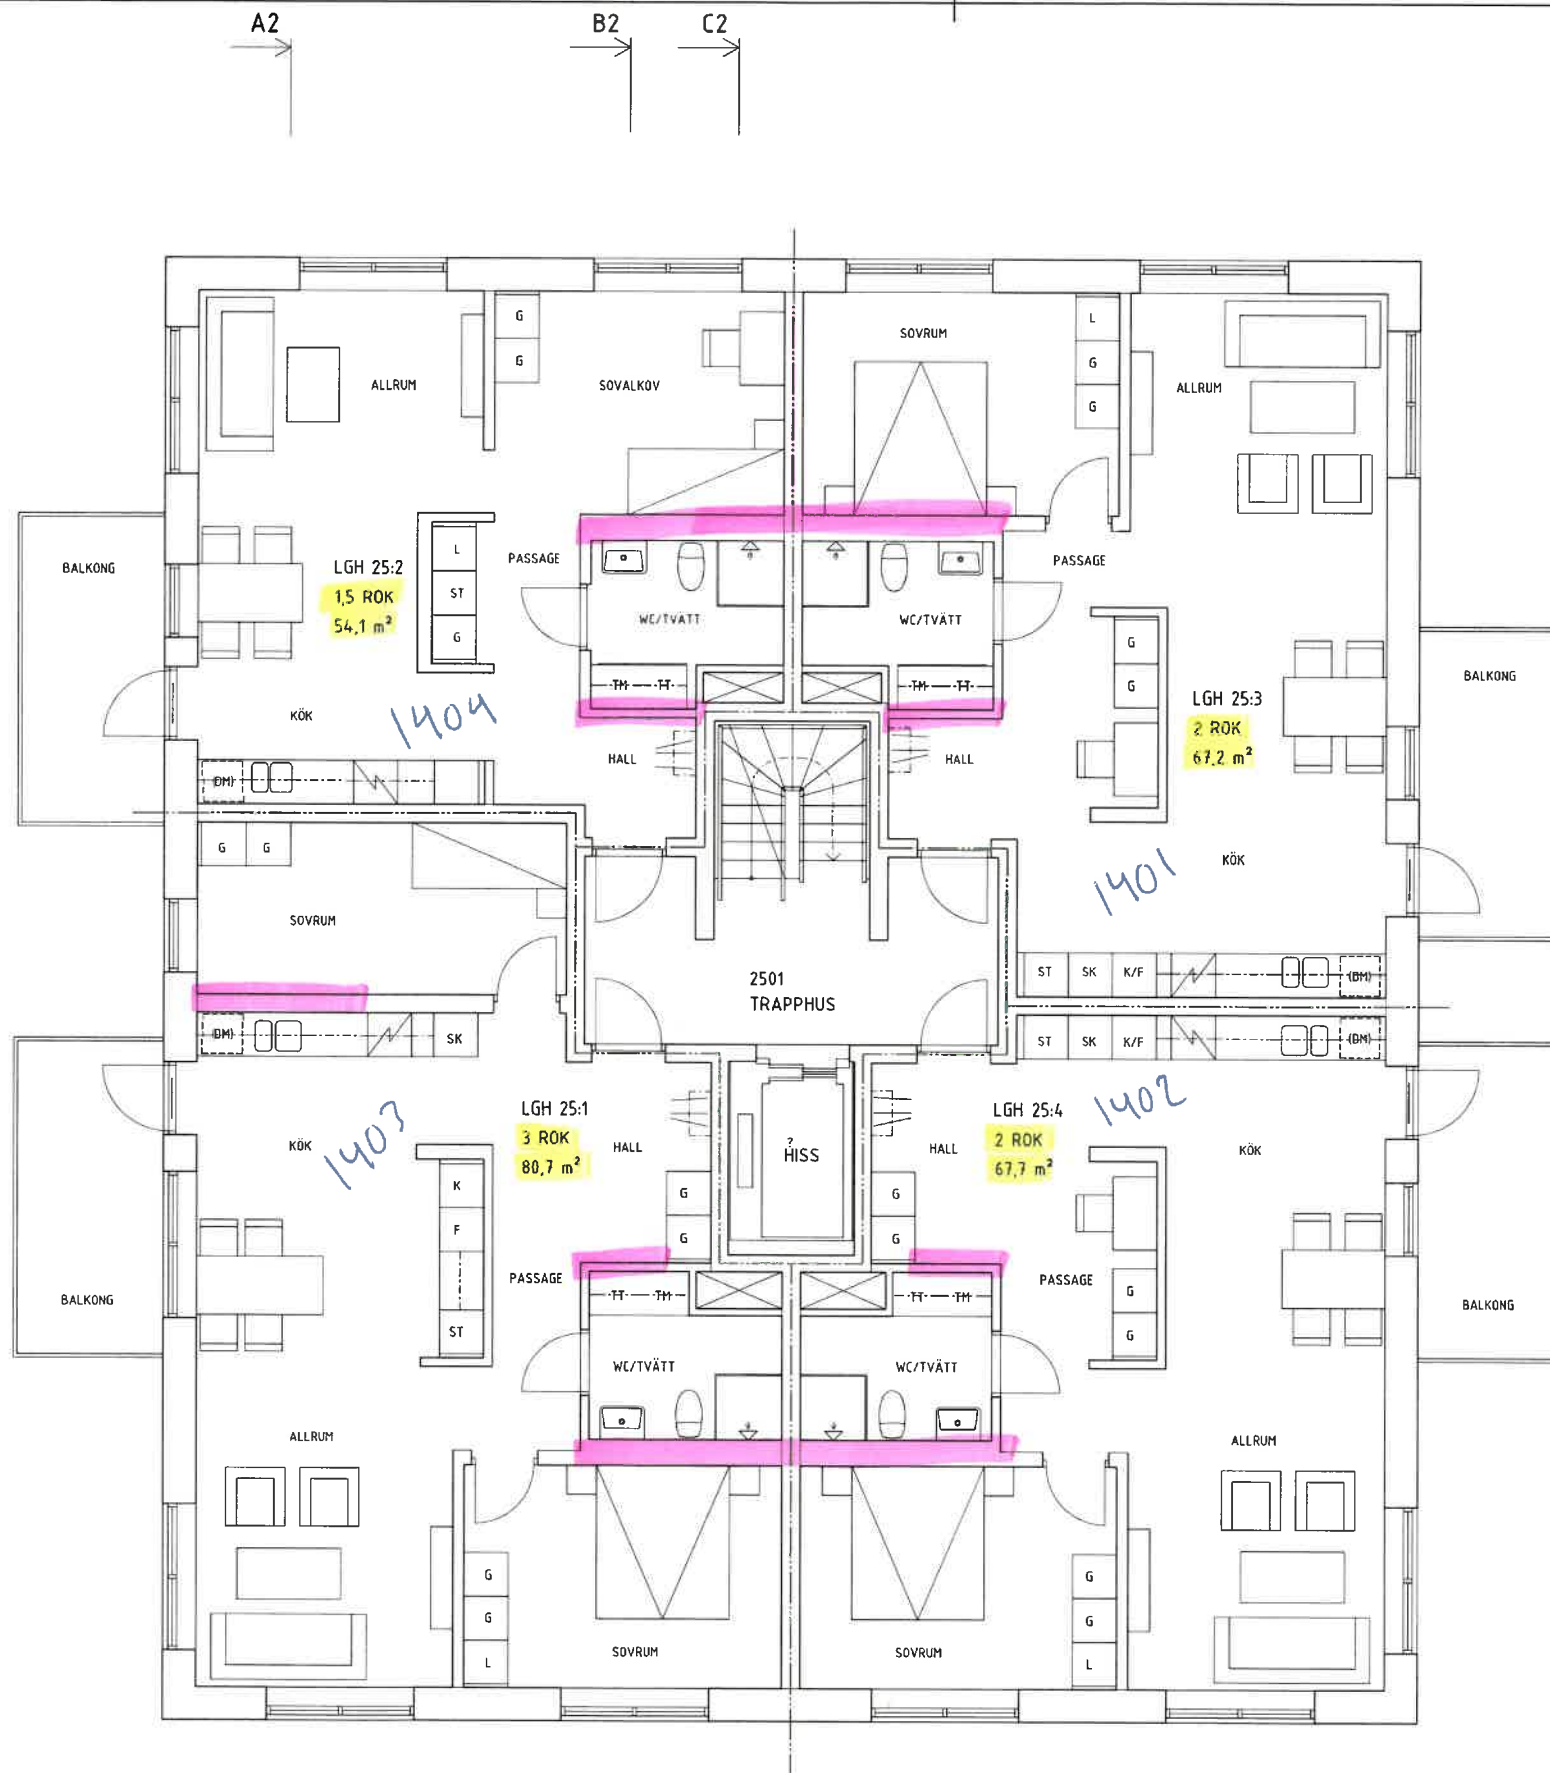

# FÖRKLARINGAR

FÖRKORTNINGAR ENLIGT SS 03 22 02


- BRANDCELLSGRÄNS E30
- BRANDCELLSGRÄNS EI60
- BRANDCELLSGRÄNS RE190-M
- UTRYMNINGSVÄG

1: 3 ROK  
2: 2 ROK  
1: 1,5 ROK

|     |                                 |            |      |
|-----|---------------------------------|------------|------|
| A   | PÄSTIGHETSBEDECKNING & RUTSNÄPP | 2024-03-04 | OD   |
| BET | ÄNDRINGEN AVSE                  | DATUM      | SKEN |

## BYGGLOVSHANDLING


Centrum 4  
BYGGA GWG AB

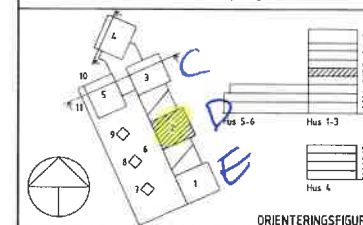

PUR  
ARKITEKTER & INGENJÖRER



|                                                                                    |                             |                      |
|------------------------------------------------------------------------------------|-----------------------------|----------------------|
| PROJEKT<br>231007                                                                  | INTEGNERAT AV<br>SL/OD      | HANDLÄGGARE<br>SL/OD |
| DATUM<br>2024-02-09                                                                | ANSVARIG<br>Marcus Axelsson |                      |
| Nybyggnad Flerbostadshus Förskola<br>Centrum 4 Gislaveds kommun<br>Hus 2, Våning 5 |                             |                      |
| SKALA AKA3<br>1:50/1:100                                                           | NUMMER<br>A-40.1-250        | BET<br>A             |

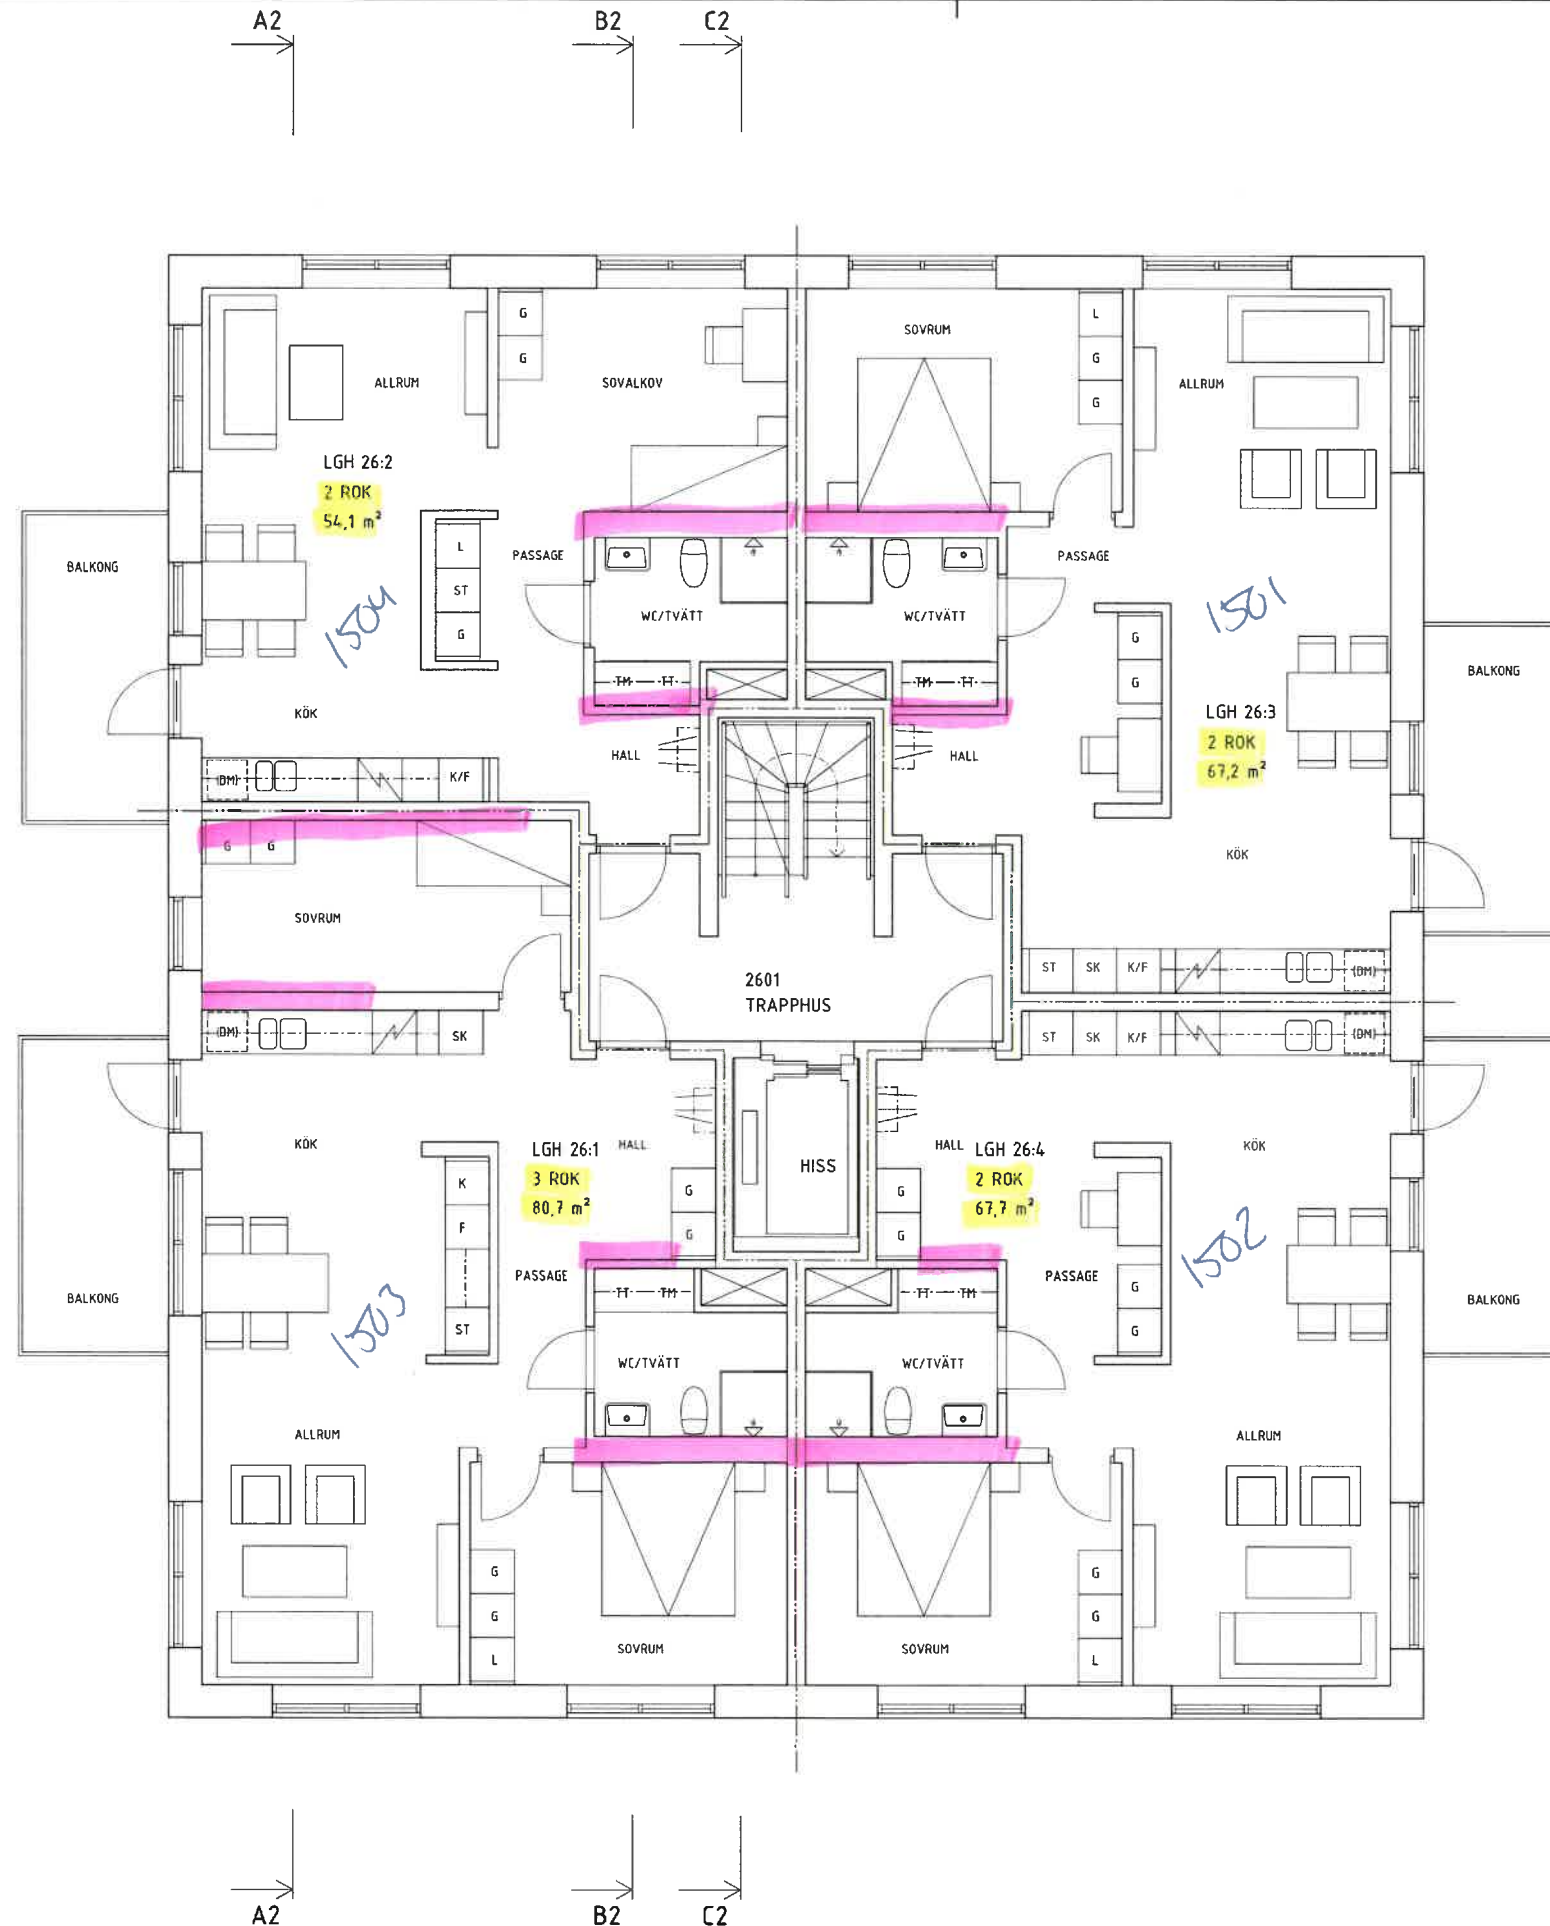

## FÖRKLARINGAR

FÖRKORTNINGAR ENLIGT SS 03 22 02


- BRANDCELLSGRÄNS E30
- BRANDCELLSGRÄNS E160
- BRANDCELLSGRÄNS RE190-M
- UTRYMNINGSVÄG

1 : 3 ROK  
3 : 2 ROK

A FASTIGHETSBETECKNING & RUPSNAMN 2024-03-04 OD  
BET ANDRNINGEN AVSER DATUM SIGN

## BYGGLOVSHANDLING

Centrum 4  
BYGGA GWG AB

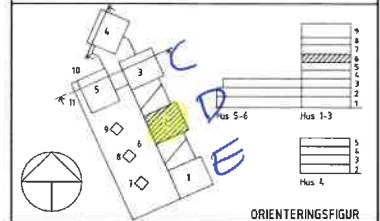


PUR  
ARKITEKTER & INGENJÖRER

BYGGA®

PROJEKT 231007 INFÖRNINGEN AV SL/OD HANDLÄSARE SL/OD  
DATUM 2024-02-09 ARBETARE Marcus Axelsson

Nybyggnad Flerbostadshus Förskola  
Centrum 4 Gislaveds kommun  
Hus 2, Våning 6

SKALA AVAT 1:50/1:100 MÅTTET A-4.0.1-260 BET A

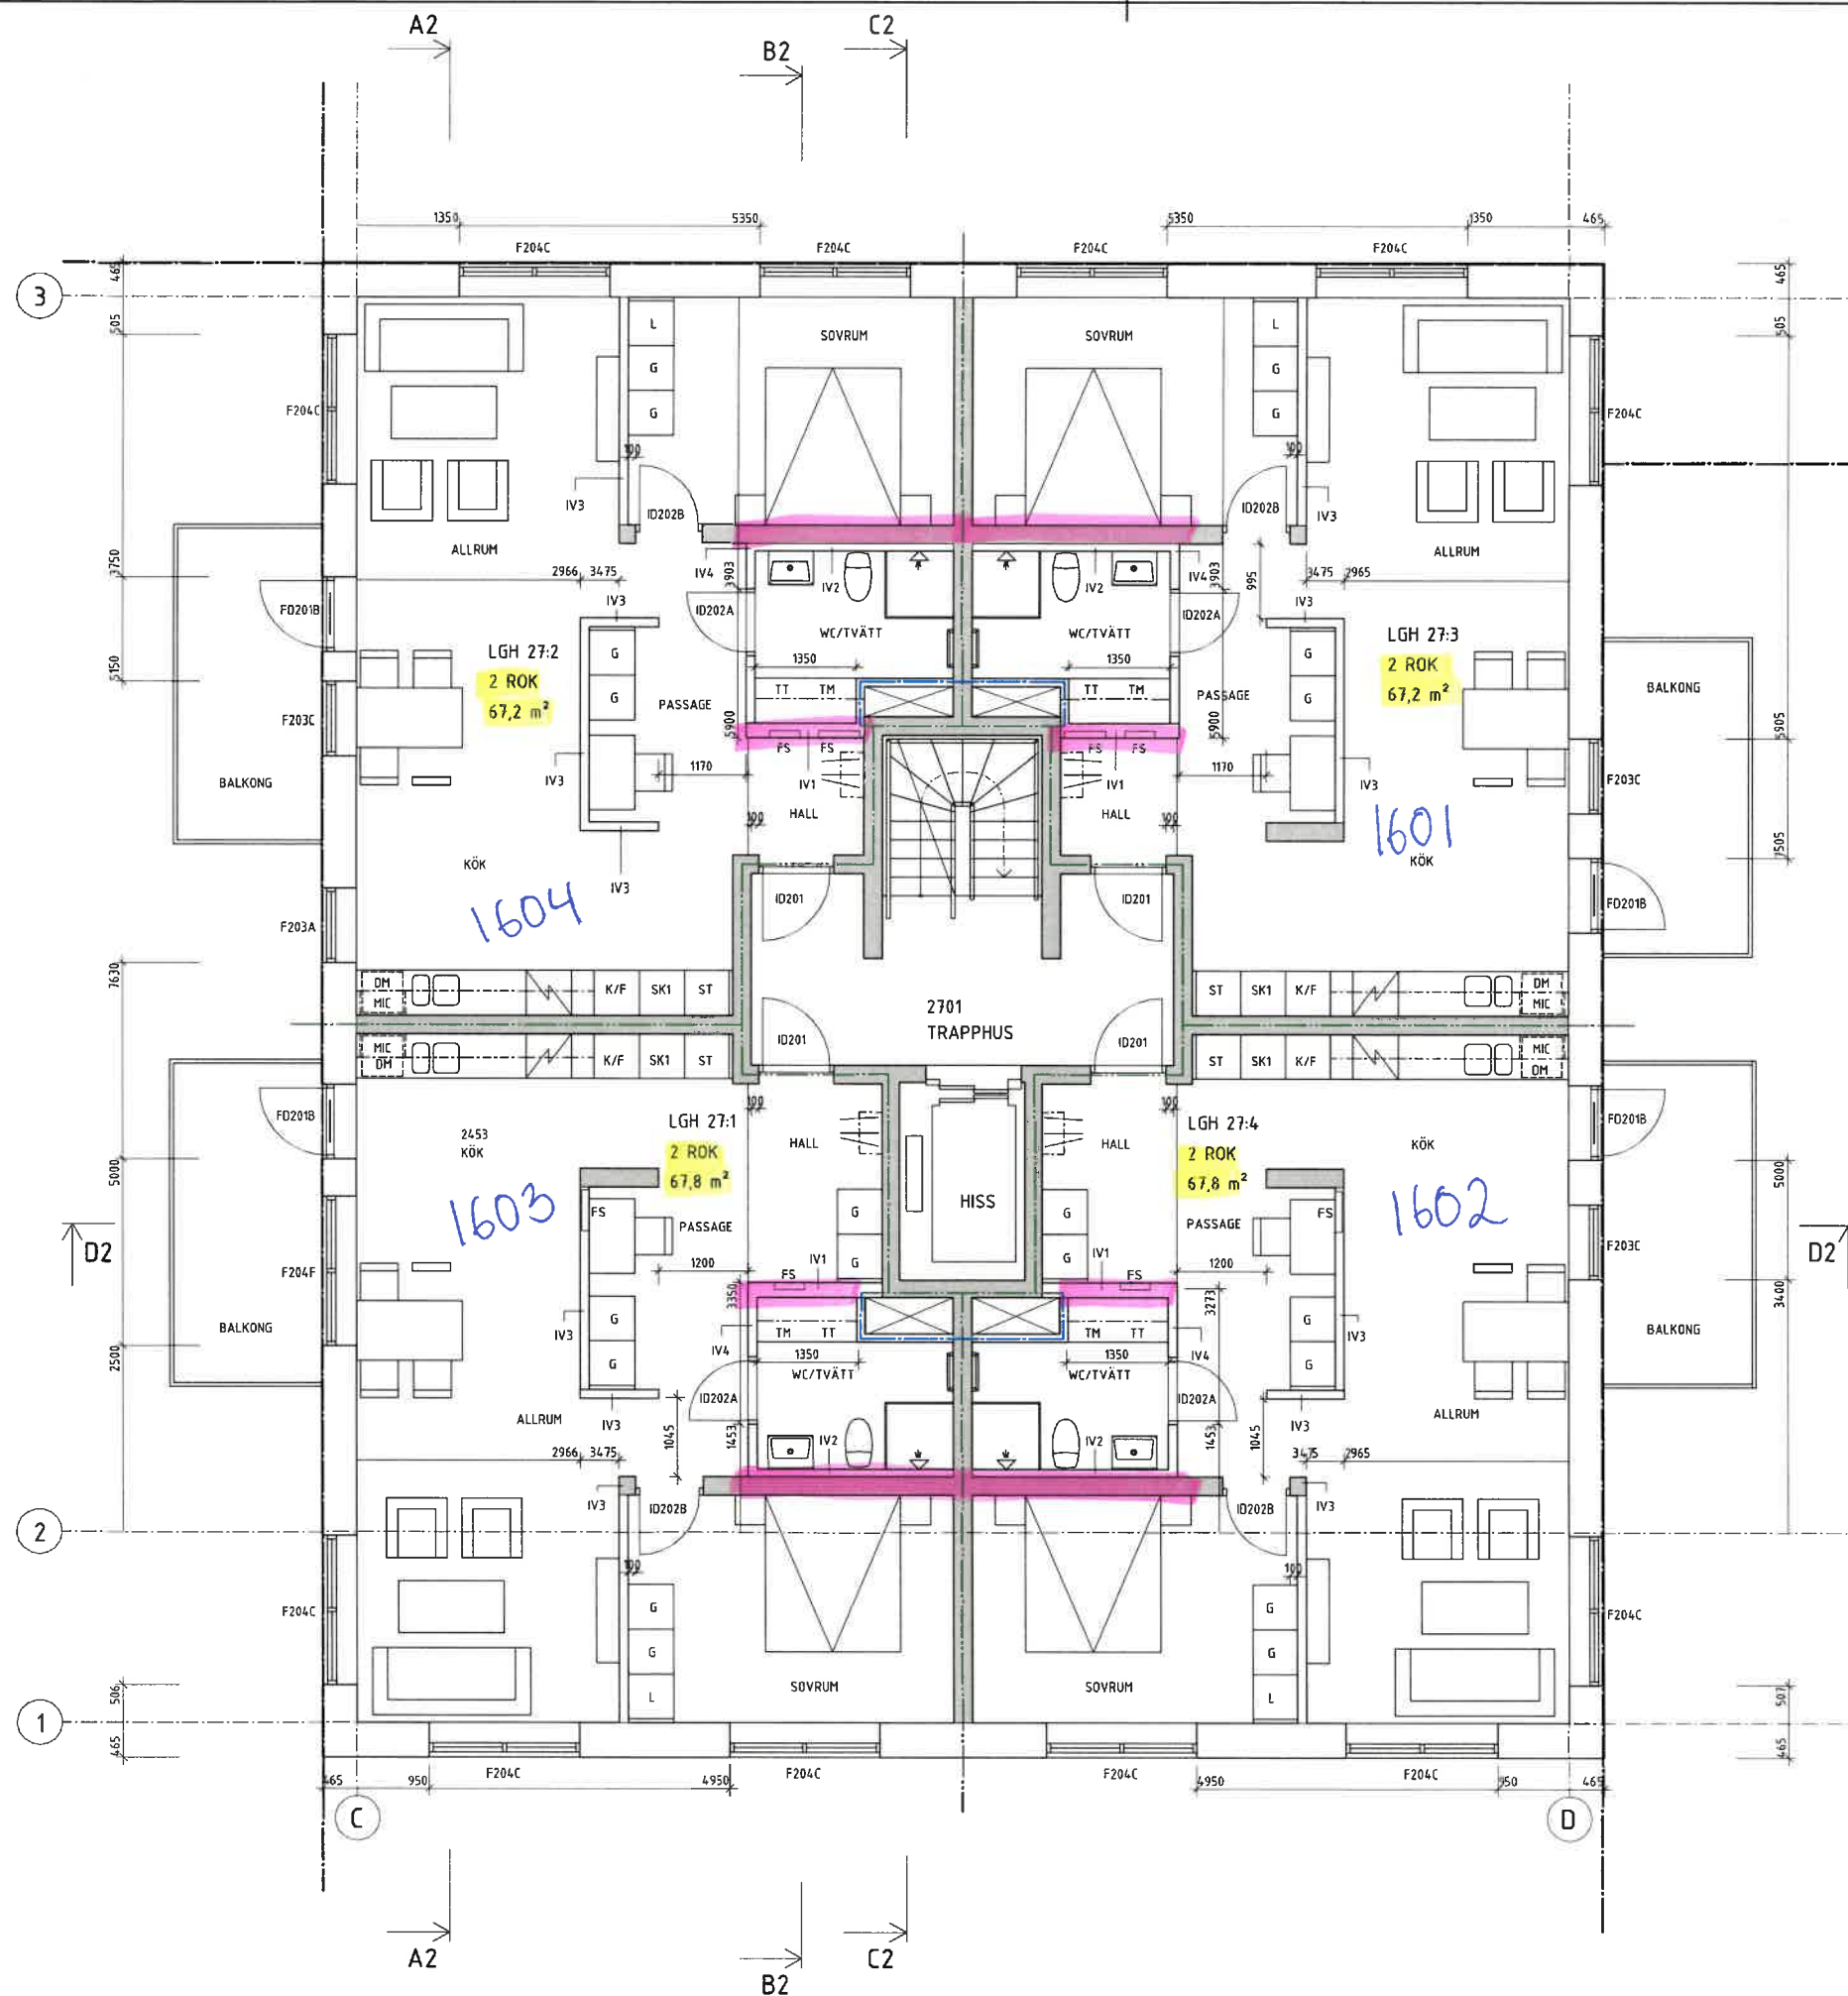

## FÖRKLARINGAR

FÖRKORTNINGAR ENLIGT SS 03 22 02

- BRANDCELLSGRÄNS E30
- BRANDCELLSGRÄNS E130
- BRANDCELLSGRÄNS E160
- BRANDCELLSGRÄNS RE190-M
- UTRYMNINGSVÄG
- AK
- ARMBÄGSKONTAKT

4:2 rok

2024-08-12


2024-06-28

DET ANDRINGEN AVSER DATUM SIGN

## PRELIMINÄRHANDLING

Centrum 4

BYGGA GWG AB

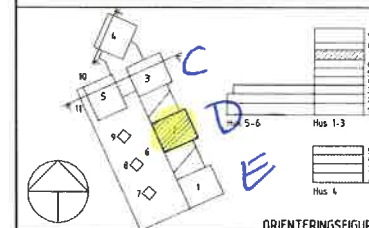


PUR  
ARKITEKTER & INGENJÖRER

BYGGA®

PROJEKT 231007 OFFICER AV SL/OD MARKLAGGARE SL/OD  
DATUM ANSVARIG  
Marcus Axelsson

Nybyggnad Flerbostadshus Förskola  
Centrum 4 Gislaveds kommun  
Hus 2, Våning 7

SKALA A1/A3 1:50/1:100 RUPPER A-40.1-270

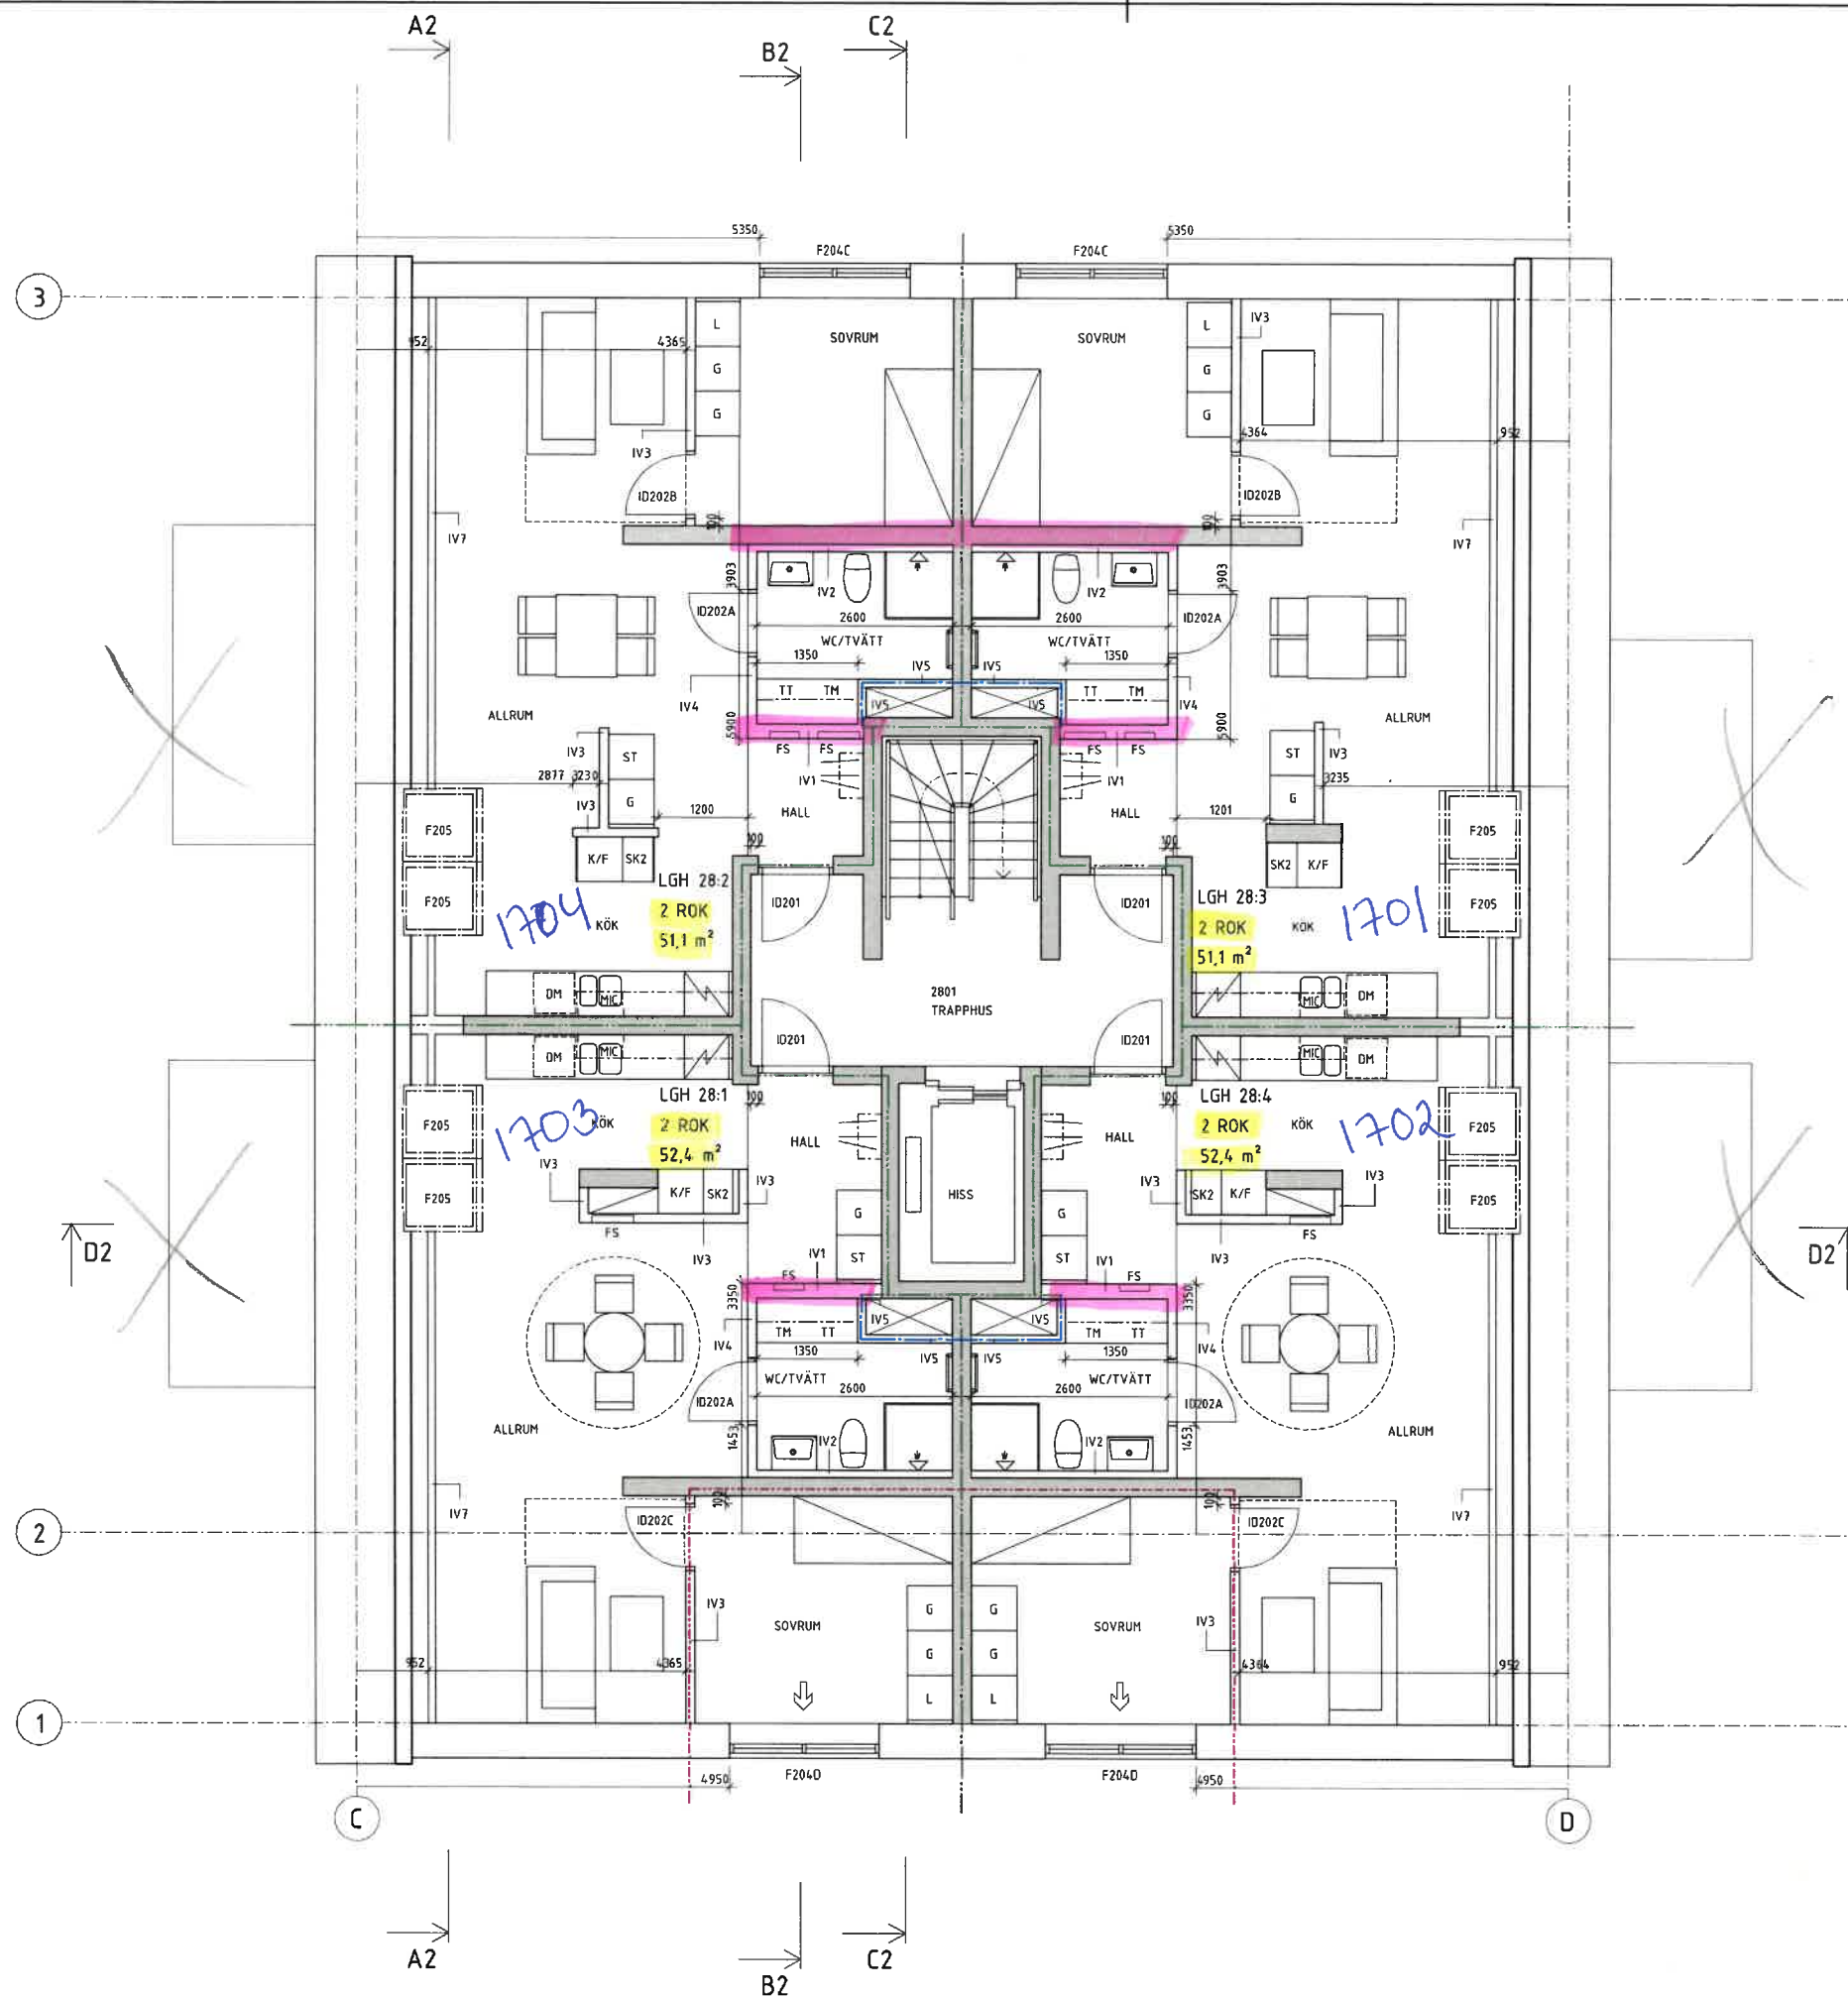

## FÖRKLARINGAR

FÖRKORTNINGAR ENLIGT SS 03 22 02

- BRANDCELLSGRÄNS E30
- BRANDCELLSGRÄNS E130
- BRANDCELLSGRÄNS E160
- BRANDCELLSGRÄNS RE190-M
- UTRYMNINGSVÄG
- ARMBÄGSKONTAKT

4: 2 vol

2024-08-12


2024-06-28

BET ANDRINGEN AVSER DATUM SIGN

## PRELIMINÄRHANDLING

Centrum 4

BYGGA GWG AB

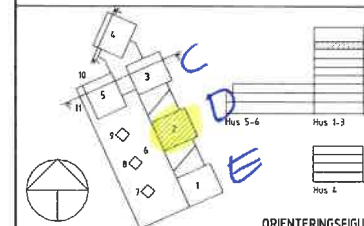

PUR  
ARKITEKTER & INGENJÖRER


BYGGA

PROJNR 231007  
REVISOR/REVISOR AV SL/OD  
HANDLAGGARE SL/OD  
DATUM  
ANSVARIG  
Marcus Axelsson

Nybyggnad Flerbostadshus Förskola  
Centrum 4 Gislaveds kommun  
Hus 2, Våning 8

SKALA A1/A3  
1:50/1:100  
BYGGER  
A-40.1-280  
BET

C:\Users\OscarDavidsson\Documents\231007-A-4.0-V-100\_BI\_OscarS2GA.rvt  
2024-03-04 10:32:59

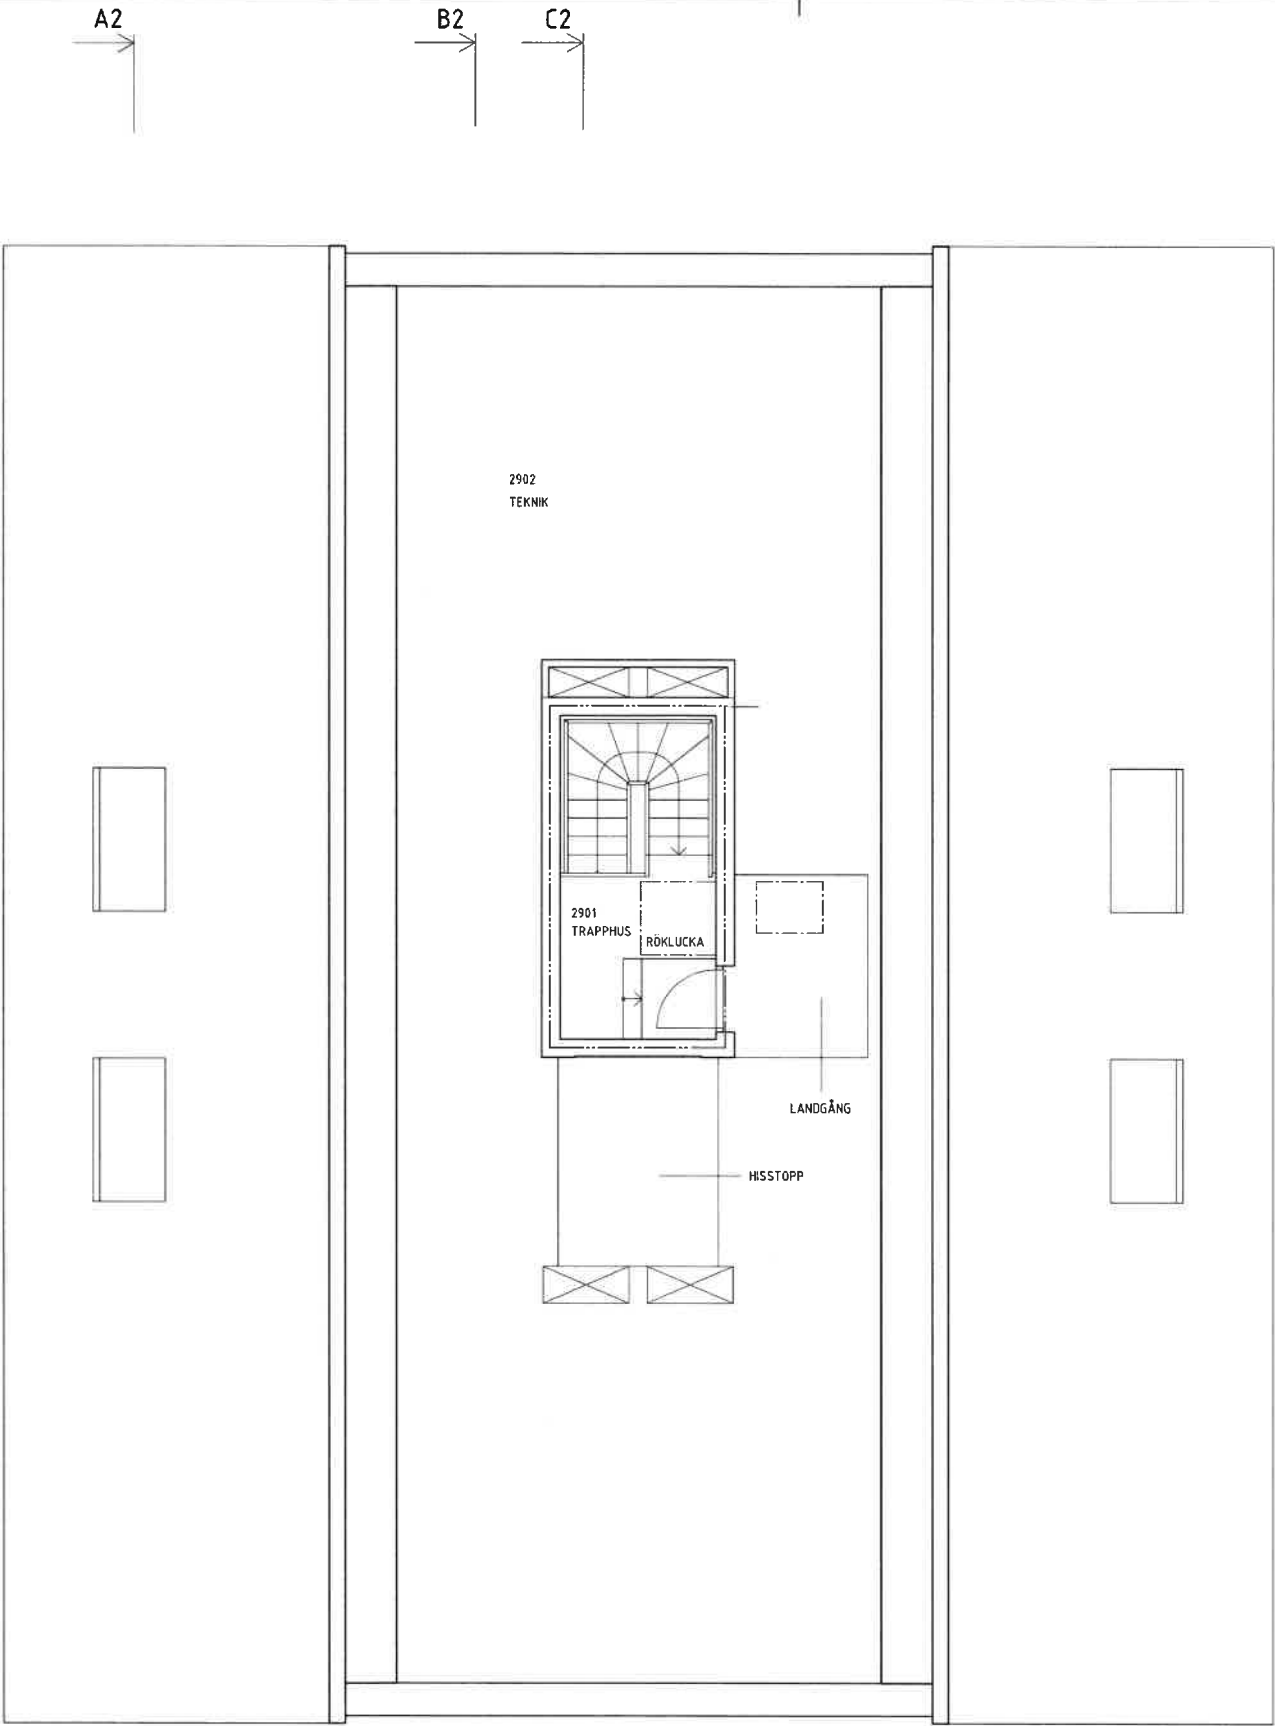

FÖRKLARINGAR

FÖRKORTNINGAR ENLIGT SS 03 22 02

-----

BRANDCELLSGRÄNS E30

-----

BRANDCELLSGRÄNS EI60

-----

BRANDCELLSGRÄNS REI90-M

↩

UTRYMNINGSVÄG

|     |                                 |            |     |
|-----|---------------------------------|------------|-----|
| A   | FASTIGHETS BETEKNING & RUMSNAMN | 2024-03-04 | 00  |
| BET | ÄNDRINGEN AVSER                 | DATUM      | SGN |

BYGGLOVSHANDLING

Centrum 4

BYGGA GWG AB

ORIENTERINGSGRÄNS

PUR

ARKITEKTER & INGENJÖRER

BYGGA®

|            |                 |             |
|------------|-----------------|-------------|
| PROJEKT    | BYGGNADENS AV   | HANDLÄGGARE |
| 231007     | SL/OD           | SL/OD       |
| DATUM      | ANSVARIG        |             |
| 2024-02-09 | Marcus Axelsson |             |

Nybyggnad Flerbostadshus Förskola  
Centrum 4 Gislaveds kommun  
Hus 2, Vind

|            |             |     |
|------------|-------------|-----|
| SKALA AVÅG | NUMMER      | BET |
| 1:50/1:100 | A-4.0.1-290 | A   |