

NIVIKA CENTER

VÄXJÖ KOMMUN


PLAN 02

LÄGENHETSFÖRDELNING PER PLAN:

1 RUM OCH KÖK	-	2 ST
2 RUM OCH KÖK	-	2 ST
3 RUM OCH KÖK	-	0 ST

TOTALT ANTAL LÄGENHETER PLAN 02:

4 ST

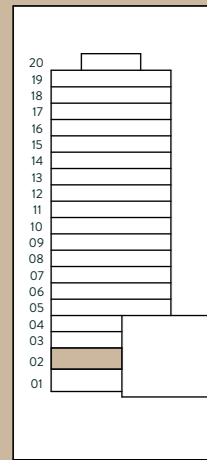

LÄGENHETSFÖRDELNING TOTALT:

1 RUM OCH KÖK	-	92 ST
2 RUM OCH KÖK	-	64 ST
3 RUM OCH KÖK	-	3 ST

TOTALT ANTAL LÄGENHETER:
159 ST


LÄGENHETSTYP:

	-	1 ROK
	-	2 ROK
	-	3 ROK

FÖRKLARING:

G	GÄRDEROB (GL = LINNESKÅP)		SPISHÄLL
K/F	KYL / FRY		KLÄDHÄNGARE
DM	DISKMASKIN		KOMBIMASKIN
ST	STÄDSKÅP		

RUMSHÖJD 4,08 M. LOKALA NEDSÄNKNINGAR AV UNDERTAK FÖREKOMMER.
MED RESERVATION FÖR ÄNDRINGAR.

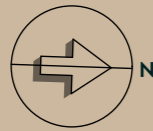

2 ROK 45,4 m²
LGH 1104

2 ROK 45,4 m²
LGH 1103

1 ROK 29,3 m²
LGH 1102

1 ROK 29,3 m²
LGH 1101



nivika.

enter
arkitektur

NIVIKA CENTER

VÄXJÖ KOMMUN

PLAN 03

LÄGENHETSFÖRDELNING PER PLAN:

1 RUM OCH KÖK	-	2 ST
2 RUM OCH KÖK	-	2 ST
3 RUM OCH KÖK	-	0 ST

TOTALT ANTAL LÄGENHETER PLAN 03:

4 ST



LÄGENHETSFÖRDELNING TOTALT:

1 RUM OCH KÖK	-	92 ST
2 RUM OCH KÖK	-	64 ST
3 RUM OCH KÖK	-	3 ST

TOTALT ANTAL LÄGENHETER:
159 ST

LÄGENHETSTYP:

	-	1 ROK
	-	2 ROK
	-	3 ROK

2 ROK 45,4 m²
LGH 1204

2 ROK 45,4 m²
LGH 1203




FÖRKLARING:

	GARDEROB (GL = LINNESKÅP)		SPISHÄLL
	KYL / FRYS		KLÄDHÄNGARE
	DISKMASKIN		KOMBIMASKIN
	STÄDSKÅP		

RUMSHÖJD 2,56 M. LOKALA NEDSÄNKNINGAR AV UNDERTAK FÖREKOMMER.
MED RESERVATION FÖR ÄNDRINGAR.

0 2 4M

SKALA 1:100

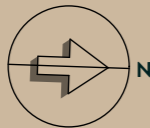

nivika.

1 ROK 29,3 m²
LGH 1202

1 ROK 29,3 m²
LGH 1201

enter
arkitektur

NIVIKA CENTER

VÄXJÖ KOMMUN


PLAN 04

LÄGENHETSFÖRDELNING PER PLAN:

1 RUM OCH KÖK	-	4 ST
2 RUM OCH KÖK	-	3 ST
3 RUM OCH KÖK	-	0 ST

TOTALT ANTAL LÄGENHETER PLAN 04:

7 ST

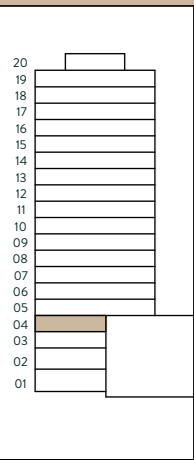

LÄGENHETSFÖRDELNING TOTALT:

1 RUM OCH KÖK	-	92 ST
2 RUM OCH KÖK	-	64 ST
3 RUM OCH KÖK	-	3 ST

TOTALT ANTAL LÄGENHETER:
159 ST



LÄGENHETTYP:

	-	1 ROK
	-	2 ROK
	-	3 ROK

FÖRKLARING:

G	GÄRDEROB (GL = LINNESKÅP)		SPISHÄLL
K/F	KYL / FRYS		KLÄDHÄNGARE
DM	DISKMASKIN		KOMBIMASKIN
ST	STÄDSKÅP		

RUMSHÖJD 2,56 M. LOKALA NEDSÄNKNINGAR AV UNDERTAK FÖREKOMMER.
MED RESERVATION FÖR ÄNDRINGAR.

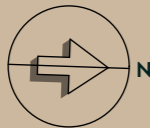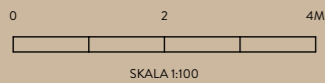

nivika.

1 ROK 29,3 m²
LGH 1305

1 ROK 29,3 m²
LGH 1306

2 ROK 45,4 m²
LGH 1304

2 ROK 53,4 m²
LGH 1307

2 ROK 45,4 m²
LGH 1303

1 ROK 29,3 m²
LGH 1302

1 ROK 29,3 m²
LGH 1301



enter
arkitektur

NIVIKA CENTER

VÄXJÖ KOMMUN


PLAN 05

LÄGENHETSFÖRDELNING PER PLAN:

1 RUM OCH KÖK	-	5 ST
2 RUM OCH KÖK	-	4 ST
3 RUM OCH KÖK	-	0 ST

TOTALT ANTAL LÄGENHETER PLAN 05:

9 ST

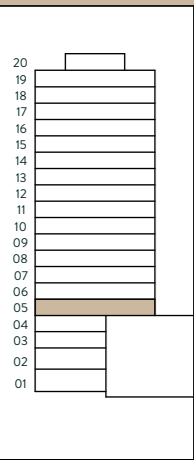

LÄGENHETSFÖRDELNING TOTALT:

1 RUM OCH KÖK	-	92 ST
2 RUM OCH KÖK	-	64 ST
3 RUM OCH KÖK	-	3 ST

TOTALT ANTAL LÄGENHETER:
159 ST

LÄGENHETTYP:

	-	1 ROK
	-	2 ROK
	-	3 ROK


FÖRKLARING:

	GÄRDEROB (GL = LINNESKÅP)		SPISHÄLL
	KYL / FRY		KLÄDHÄNGARE
	DISKMASKIN		KOMBIMASKIN
	STÄDSKÅP		

RUMSHÖJD 2,56 M. LOKALA NEDSÄNKNINGAR AV UNDERTAK FÖREKOMMER.
MED RESERVATION FÖR ÄNDRINGAR.

0 2 4M

SKALA 1:100

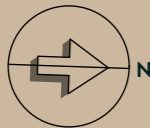

nivika.

1 ROK 29,3 m²
LGH 1406

1 ROK 29,3 m²
LGH 1407

1 ROK 29,3 m²
LGH 1408

2 ROK 45,4 m²
LGH 1405

2 ROK 45,4 m²
LGH 1409

2 ROK 45,4 m²
LGH 1404

2 ROK 58,6 m²
LGH 1401

1 ROK 29,3 m²
LGH 1403

1 ROK 29,3 m²
LGH 1402



enter
arkitektur

NIVIKA CENTER

VÄXJÖ KOMMUN

PLAN 06-16, 18


LÄGENHETSFÖRDELNING PER PLAN:

1 RUM OCH KÖK	-	6 ST
2 RUM OCH KÖK	-	4 ST
3 RUM OCH KÖK	-	0 ST

TOTALT ANTAL LÄGENHETER

PLAN 06-16, 18:

120 ST

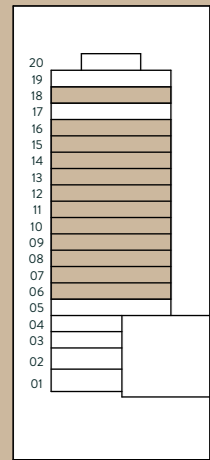

LÄGENHETSFÖRDELNING TOTALT:

1 RUM OCH KÖK	-	92 ST
2 RUM OCH KÖK	-	64 ST
3 RUM OCH KÖK	-	3 ST

TOTALT ANTAL LÄGENHETER:

159 ST



LÄGENHETSTYP:

	-	1 ROK
	-	2 ROK
	-	3 ROK

FÖRKLARING:

G	GÄRDEROB (GL = LINNESKÅP)		SPISHÄLL
K/F	KYL / FRY		KLÄDHÄNGARE
DM	DISKMASKIN		KOMBIMASKIN
ST	STÄDSKÅP		

RUMSHÖJD 2,56 M. LOKALA NEDSÄNKNINGAR AV UNDERTAK FÖREKOMMER. MED RESERVATION FÖR ÄNDRINGAR.

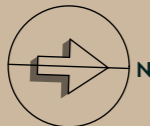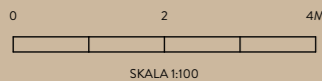

nivika.

1 ROK 29,3 m²

LGH 1507 LGH 2107
LGH 1607 LGH 2207
LGH 1707 LGH 2307
LGH 1807 LGH 2407
LGH 1907 LGH 2507
LGH 2007 LGH 2707

1 ROK 29,3 m²

LGH 1508 LGH 2108
LGH 1608 LGH 2208
LGH 1708 LGH 2308
LGH 1808 LGH 2408
LGH 1908 LGH 2508
LGH 2008 LGH 2708

1 ROK 29,3 m²

LGH 1509 LGH 2109
LGH 1609 LGH 2209
LGH 1709 LGH 2309
LGH 1809 LGH 2409
LGH 1909 LGH 2509
LGH 2009 LGH 2709

2 ROK 45,4 m²

LGH 1506 LGH 2106
LGH 1606 LGH 2206
LGH 1706 LGH 2306
LGH 1806 LGH 2406
LGH 1906 LGH 2506
LGH 2006 LGH 2706

2 ROK 45,4 m²


LGH 1505 LGH 2105
LGH 1605 LGH 2205
LGH 1705 LGH 2305
LGH 1805 LGH 2405
LGH 1905 LGH 2505
LGH 2005 LGH 2705

2 ROK 45,4 m²

LGH 1510 LGH 2110
LGH 1610 LGH 2210
LGH 1710 LGH 2310
LGH 1810 LGH 2410
LGH 1910 LGH 2510
LGH 2010 LGH 2710

2 ROK 45,4 m²

LGH 1501 LGH 2101
LGH 1601 LGH 2201
LGH 1701 LGH 2301
LGH 1801 LGH 2401
LGH 1901 LGH 2501
LGH 2001 LGH 2701

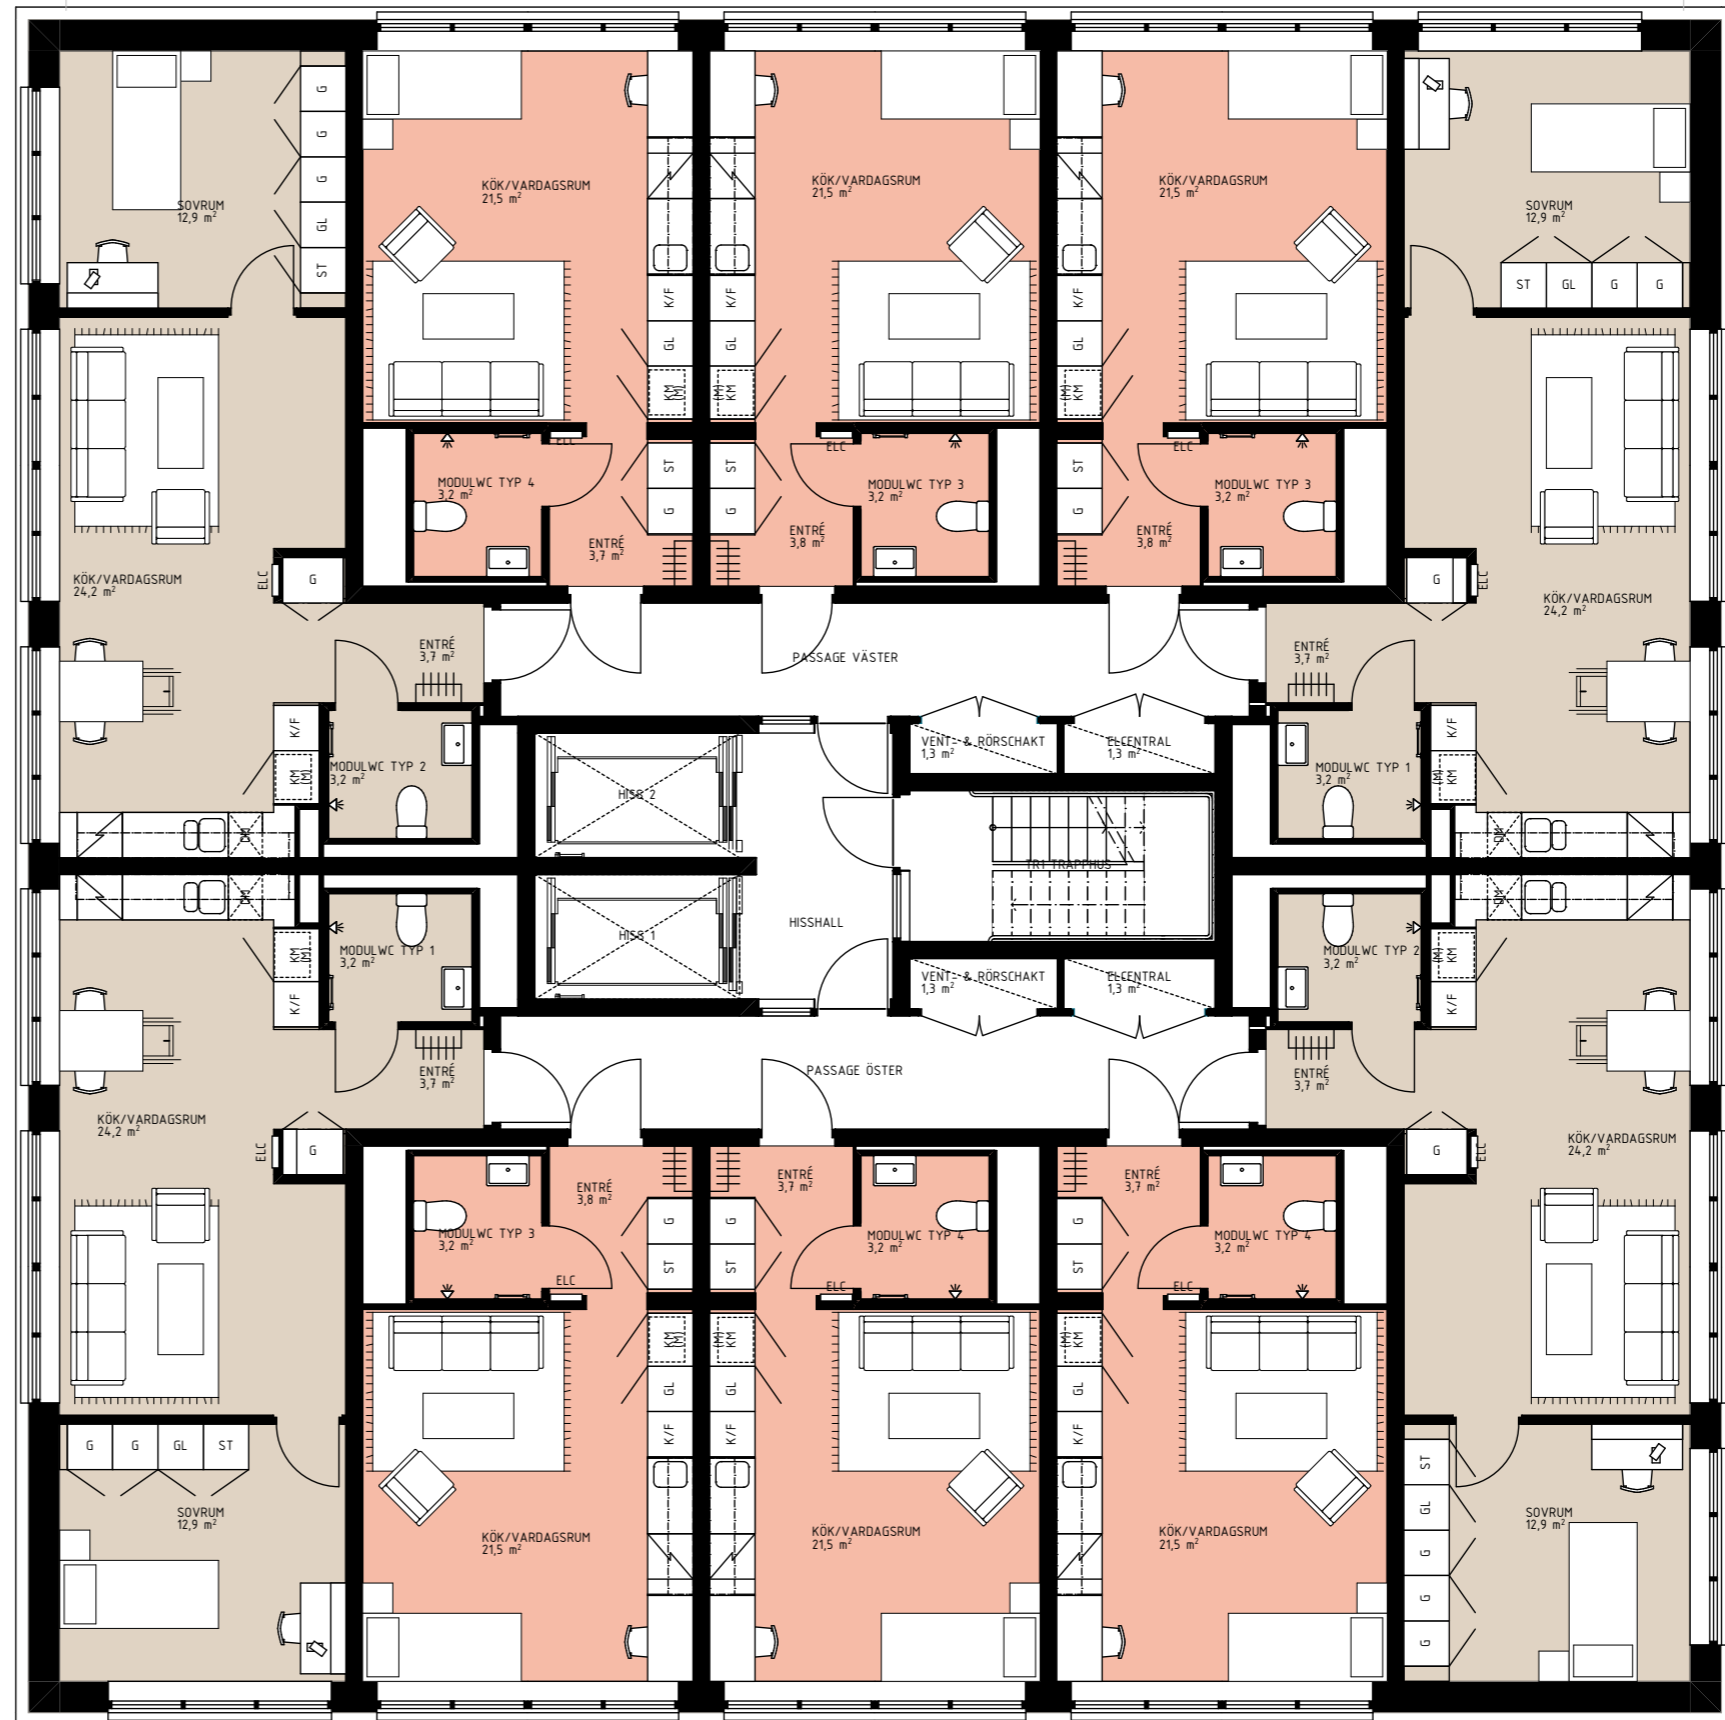

1 ROK 29,3 m²

LGH 1504 LGH 2104
LGH 1604 LGH 2204
LGH 1704 LGH 2304
LGH 1804 LGH 2404
LGH 1904 LGH 2504
LGH 2004 LGH 2704

1 ROK 29,3 m²

LGH 1503 LGH 2103
LGH 1603 LGH 2203
LGH 1703 LGH 2303
LGH 1803 LGH 2403
LGH 1903 LGH 2503
LGH 2003 LGH 2703

1 ROK 29,3 m²

LGH 1502 LGH 2102
LGH 1602 LGH 2202
LGH 1702 LGH 2302
LGH 1802 LGH 2402
LGH 1902 LGH 2502
LGH 2002 LGH 2702

enter
arkitektur

NIVIKA CENTER

VÄXJÖ KOMMUN


PLAN 17

LÄGENHETSFÖRDELNING PER PLAN:

1 RUM OCH KÖK	-	5 ST
2 RUM OCH KÖK	-	3 ST
3 RUM OCH KÖK	-	1 ST

TOTALT ANTAL LÄGENHETER PLAN 17:

9 ST

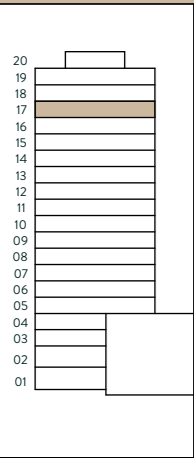

LÄGENHETSFÖRDELNING TOTALT:

1 RUM OCH KÖK	-	92 ST
2 RUM OCH KÖK	-	64 ST
3 RUM OCH KÖK	-	3 ST

TOTALT ANTAL LÄGENHETER:
159 ST



LÄGENHETTYP:

	-	1 ROK
	-	2 ROK
	-	3 ROK

FÖRKLARING:

G	GÄRDEROB (GL = LINNESKÅP)		SPISHÄLL
K/F	KYL / FRY		KLÄDHÄNGARE
DM	DISKMASKIN		KOMBIMASKIN
ST	STÄDSKÅP		

RUMSHÖJD 2,56 M. LOKALA NEDSÄNKNINGAR AV UNDERTAK FÖREKOMMER.
MED RESERVATION FÖR ÄNDRINGAR.

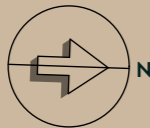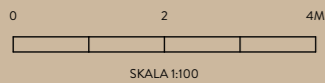

nivika.

1 ROK 29,3 m²
LGH 2607

1 ROK 29,3 m²
LGH 2608

1 ROK 29,3 m²
LGH 2609

2 ROK 45,4 m²
LGH 2606

2 ROK 45,4 m²
LGH 2610

2 ROK 45,4 m²
LGH 2605

3 ROK 78,9 m²
LGH 2601

1 ROK 29,3 m²
LGH 2604

1 ROK 29,3 m²
LGH 2603



enter
arkitektur

NIVIKA CENTER

VÄXJÖ KOMMUN


PLAN 19

LÄGENHETSFÖRDELNING PER PLAN:

1 RUM OCH KÖK	-	2 ST
2 RUM OCH KÖK	-	2 ST
3 RUM OCH KÖK	-	2 ST

TOTALT ANTAL LÄGENHETER PLAN 19:

6 ST

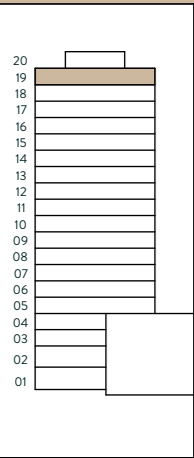

LÄGENHETSFÖRDELNING TOTALT:

1 RUM OCH KÖK	-	92 ST
2 RUM OCH KÖK	-	64 ST
3 RUM OCH KÖK	-	3 ST

TOTALT ANTAL LÄGENHETER:
159 ST



LÄGENHETSTYP:

	-	1 ROK
	-	2 ROK
	-	3 ROK

FÖRKLARING:

G	GÄRDEROB (GL = LINNESKÅP)		SPISHÄLL
K/F	KYL / FRY		KLÄDHÄNGARE
DM	DISKMASKIN		KOMBIMASKIN
ST	STÄDSKÅP		

RUMSHÖJD 2,56 M. LOKALA NEDSÄNKNINGAR AV UNDERTAK FÖREKOMMER.
MED RESERVATION FÖR ÄNDRINGAR.

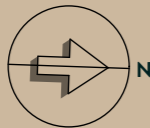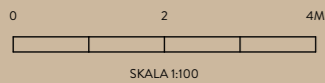

nivika.

1 ROK 29,3 m²

LGH 2807

2 ROK 78,9 m²

LGH 2805

2 ROK 78,9 m²

LGH 2803

2 ROK 78,9 m²

LGH 2808

3 ROK 78,9 m²

LGH 2801



1 ROK 29,3 m²

LGH 2802

enter
arkitektur